




NOTA:
Quota 0.00 Stato di fatto = +65.66 slm

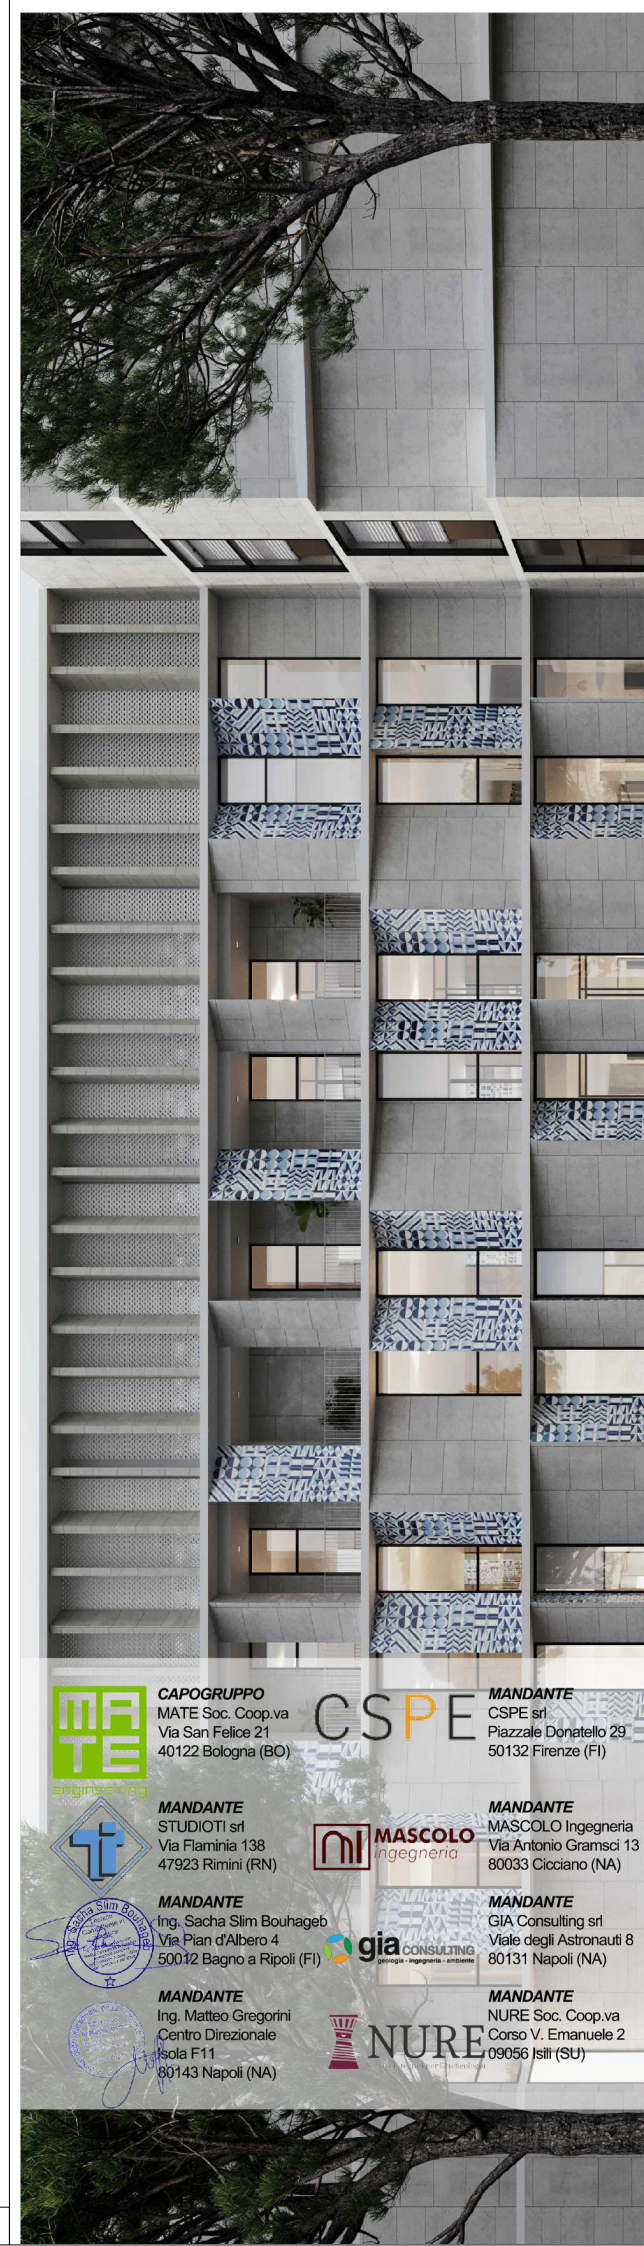

regione campania
aslnapoli3sud

Realizzazione del Nuovo Ospedale Unico della Penisola Sorrentina e della Costiera Amalfitana in via Mariano Lauro 28, Comune di Sant'Agnello (NA)
CUP : D13D19000310003

PROGETTO ESECUTIVO

COMMITTENTE:
Azienda Sanitaria Locale NAPOLI 3 SUD
Commissario ad Acta (DPRG Campania 126 del 06/10/22): Ing. Germano Sisto Ing. Ciro Visone
RUP:
Responsabile del coordinamento ed integrazione prestazioni specialistiche:
Arch. Maurizio Pavani | MATE

Progetto Architettonico cat. E 01:
Responsabile progetto: Arch. Maurizio Pavani | MATE
Team: Arch. Fabiana Anagnini | MATE; Ing. Emilio Bona Veggi | MATE; Arch. Tommaso Cesaro | MATE;
Arch. Giulio Felli | CSPE; Arch. Paolo Felli | CSPE; Arch. Sara Greco | MATE; Arch. Michele Puccarelli | MATE

Progetto Architettonico cat. E 02:
Responsabile progetto: Ing. Emilio Bona Veggi | MATE
Team di progetto: Arch. Martina Buccilli | MATE; Arch. Manda Caruso | CSPE

Progetto opere strutturali cat. 3.06:
Responsabile progetto: Ing. Carmine Mascolo | MASCOLO INGEGNERIA
Team di progetto: Ing. Matteo Gregorini | STUDIO GREGORINI; Ing. Mauro Panni | MATE

Progetto impianti meccanici cat. IA 01:
Responsabile progetto: Ing. Luca Malucchi | STUDIO TI
Team di progetto: Ing. Lino Polastri | MATE; Ing. Lanfranco Ricci | STUDIO TI; Ing. Silvio Silvestri | MATE

Progetto impianti meccanici cat. IA 02:
Responsabile progetto: Ing. Lorenzo Genestrelli | STUDIO TI
Team di progetto: Ing. Lino Polastri | MATE; Ing. Lanfranco Ricci | STUDIO TI; Ing. Silvio Silvestri | MATE

Progetto impianti elettrici e speciali cat. IA 04:
Responsabile progetto: Ing. Claudio Muscarelli | STUDIO TI
Team di progetto: Ing. Lino Polastri | MATE; Ing. Lanfranco Ricci | STUDIO TI

Protezione incendi:
Responsabile progetto: Arch. Corrado Lupatelli | CSPE
Team di progetto: Ing. Alessandro Sanna | MATE

Coordinatore della relazione sui requisiti acustici delle opere ai sensi della L. 447/95:
Arch. Corrado Lupatelli | CSPE

Stima, computi e value engineering, misure e contabilità:
Geom. Andrea Elmi | MATE

Geologia:
Dott. Geol. Salvatore Costabile | GIA CONSULTING

Archeologia:
Dott. Alessandra Saba | NURE ARCHEOLOGIA
Ing. Elettra Lowenthal | MATE

Espresso Via e Viso - Controllo Qualità ISO 9001:2015 e ISO 14001:2015:
Ing. Elettra Lowenthal | MATE

Urbanistica:
Uff. Raffaele Girometta | MATE

Espresso viabilità e infrastrutture:
Ing. Elena Guazzoni | MATE

Responsabile della redazione dell'Attestato di Prestazione Energetica ai sensi del d.m. 26/06/2015:
Ing. Lorenzo Genestrelli | STUDIO TI

Espresso sugli aspetti energetici, ambientali e CAM:
Responsabile progetto: Ing. Eleonora Salonia | MATE
Team di progetto: Ing. Silvio Silvestri | MATE

Responsabile dell'Organizzazione sanitaria:
Responsabile progetto: Dott. Andrea Vannucci
Team di progetto: Dott. Luca Murari

Team BIM:
BIM Manager certificato (CMQ) Arch. Arturo Augelletta | MATE
BIM Manager certificato (CMQ) Ing. Enrico Ricci | STUDIO TI
BIM Manager certificato (CMQ) Ing. Carmine Mascolo | MASCOLO INGEGNERIA
BIM Coordinator certificato (CMQ) Arch. Gianluca Proietti | MATE
BIM Coordinator certificato (CMQ) Ing. Gaetano D'Aurizio | MASCOLO INGEGNERIA

Direzione Lavori e Coordinatore della Sicurezza in fase di esecuzione:
Ing. Matteo Gregorini | STUDIO GREGORINI

OGGETTO:
ELABORATI ARCHITETTONICI
Stato di fatto, Pianta Piano primo

SORR21009 202 EA 0
Cod. contratto: 200908 - 20202

DATA: 15 Marzo 2023
SCALA: 1:100
REVISIONE: 00

REDATTO: GP
APPROVATO: MP
VERIFICATO: MP