

Realizzazione del Nuovo Ospedale Unico della Penisola Sorrentina e della Costiera Amalfitana in via Mariano Lauro 28, Comune di Sant'Agnello (NA)
 CUP : D13D19000310003

PROGETTO ESECUTIVO

COMMITTENTE:

Azienda Sanitaria Locale NAPOLI 3 SUD

Commissario ad Acta (DPGR Campania 126 del 06/07/22): Ing. Gennaro Sosto

R.U.P. :

Ing. Ciro Visone

Responsabile del coordinamento ed integrazione prestazioni specialistiche:

Arch. Maurizio Pavani | MATE

Progetto Architettonico cat. E.10:

Responsabile progetto: Arch. Maurizio Pavani | MATE

Team di progetto: Arch. Fabiana Aneghini | MATE; Ing. Emilio Bona Veggi | MATE; Arch. Tommaso Cesaro | MATE; Arch. Giulio Felli | CSPE; Arch. Paolo Felli | CSPE; Arch. Sara Greco | MATE; Arch. Michela Pucciariello | MATE

Progetto Architettonico cat. E.18:

Responsabile progetto: Ing. Emilio Bona Veggi | MATE

Team di progetto: Arch. Martina Buccitti | MATE; Arch. Manola Caruso | CSPE

Progetto opere strutturali cat. S.06:

Responsabile progetto: Ing. Carmine Mascolo | MASCOLO INGEGNERIA

Team di progetto: Ing. Matteo Gregorini | STUDIO GREGORINI; Ing. Mauro Perini | MATE

Progetto impianti meccanici cat. IA.01:

Responsabile progetto: Ing. Luca Melucci | STUDIO TI

Team di progetto: Ing. Lino Pollastri | MATE; Ing. Lanfranco Ricci | STUDIO TI; Ing. Silvio Stivaletta | MATE

Progetto impianti meccanici cat. IA.02:

Responsabile progetto: Ing. Lorenzo Genestreti | STUDIO TI

Team di progetto: Ing. Lino Pollastri | MATE; Ing. Lanfranco Ricci | STUDIO TI; Ing. Silvio Stivaletta | MATE;

Progetto impianti elettrici e speciali cat. IA.04:

Responsabile progetto: Ing. Claudio Muscioni | STUDIO TI

Team di progetto: Ing. Lino Pollastri | MATE; Ing. Lanfranco Ricci | STUDIO TI

Prevenzione incendi:

Responsabile progetto: Arch. Corrado Lupatelli | CSPE

Team di progetto: Ing. Alessandro Sanna | MATE

Coordinatore della sicurezza in fase di progettazione:

Arch. Corrado Lupatelli | CSPE

Responsabile della relazione sui requisiti acustici delle opere ai sensi della L. 447/95:

Ing. Sacha Slim Bouhageb

Stime, computi e value engineering, misure e contabilità:

Geom. Andrea Elmi | MATE

Geologia:

Dott. Geol. Salvatore Costabile | GIA CONSULTING

Archeologia:

Dott. Alessandra Saba | NURE ARCHEOLOGIA

Esperto Via e Vas - Controllo Qualità ISO 9001:2015 e ISO 14001:2015:

Ing. Elettra Lowenthal | MATE

Urbanistica:

Urb. Raffaele Gerometta | MATE

Esperto viabilità e infrastrutture:

Ing. Elena Guerzoni | MATE

Responsabile della redazione dell'Attestato di Prestazione Energetica ai sensi del d.m. 26/06/2015:

Ing. Lorenzo Genestreti | STUDIO TI

Esperto sugli aspetti energetici, ambientali e CAM:

Responsabile progetto: Ing. Eleonora Sablone | MATE

Team di progetto: Ing. Silvio Stivaletta | MATE

Responsabile dell'Organizzazione sanitaria:

Responsabile progetto: Dott. Andrea Vannucci

Team di progetto: Dott. Luca Munari

Team BIM:

BIM Manager certificato ICMQ: Arch. Arturo Augelletta | MATE

BIM Manager certificato ICMQ: Ing. Enrico Ricci | STUDIO TI

BIM Manager certificato ICMQ: Ing. Carmine Mascolo | MASCOLO INGEGNERIA

BIM Coordinator certificato ICMQ: Arch. Gianluca Protani | MATE

BIM Coordinator certificato ICMQ: Ing. Gaetano D'Ausilio | MASCOLO INGEGNERIA

Direzione Lavori e Coordinatore della Sicurezza in fase di esecuzione:

Ing. Matteo Gregorini | STUDIO GREGORINI

OGGETTO:

ELABORATI ARCHITETTONICI

DOCUMENTAZIONE FOTOGRAFICA

SORR21009 100 EA 1

cod. commessa

num. elaborato

DATA:

15 Marzo 2023

REDATTO:

MP

SCALA:

-

APPROVATO:

MP

REVISIONE:

01- 01 Ottobre 2024

VERIFICATO:

MP

Percorso file

\\10.0.0.201\sys5\Clic-BO\SORR21009-AI\Produzione\04_Progetto Esecutivo\02_Temporanei\02-Architettonico\01-File editabili\SORR21009_100-EA-0_Documentazione fotografica\SORR21009_100-EA-1_Documentazione fotografica.dwg



CAPOGRUPPO
 MATE Soc. Coop.va
 Via San Felice 21
 40122 Bologna (BO)



MANDANTE
 STUDIOTI srl
 Via Flaminia 138
 47923 Rimini (RN)



MANDANTE
 Ing. Sacha Slim Bouhageb
 Via Pian d'Albero 4
 50012 Bagno a Ripoli (FI)



MANDANTE
 Ing. Matteo Gregorini
 Centro Direzionale
 Isola F11
 80143 Napoli (NA)



MANDANTE
 CSPE srl
 Piazzale Donatello 29
 50132 Firenze (FI)




MANDANTE
 MASCOLO Ingegneria
 Via Antonio Gramsci 13
 80033 Cicciano (NA)



MANDANTE
 GIA Consulting srl
 Viale degli Astronauti 8
 80131 Napoli (NA)



MANDANTE
 NURE Soc. Coop.va
 Corso V. Emanuele 2
 09056 Isili (SU)

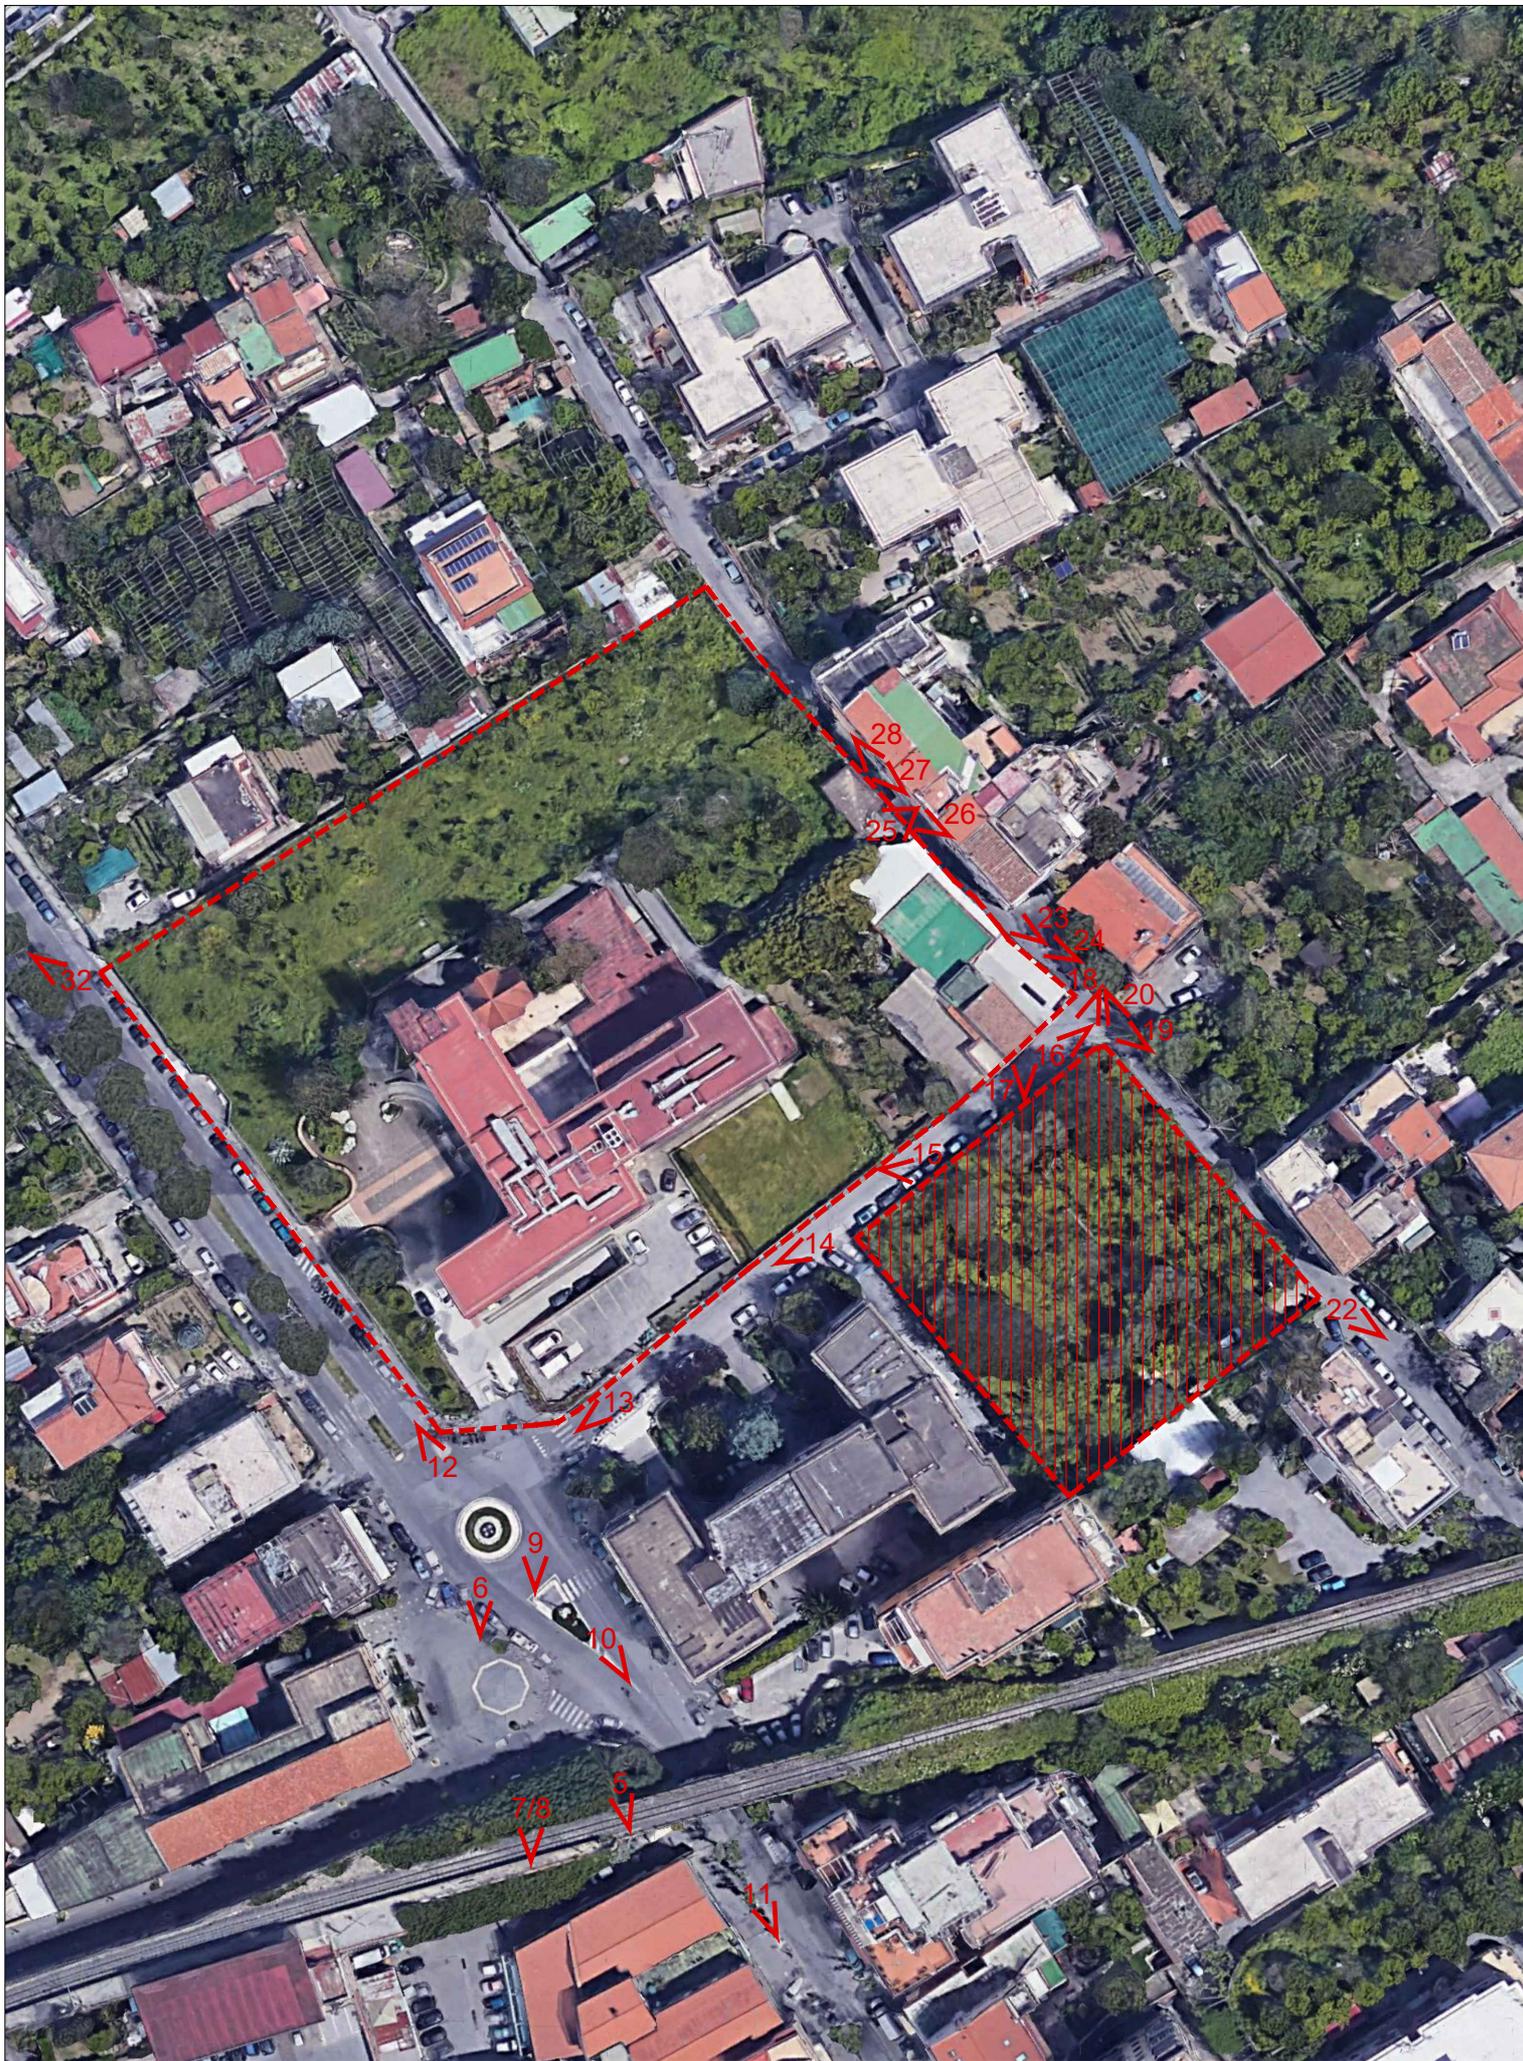


--- AREA DI PROGETTO

 AREA ESCLUSA DAL PRESENTE APPALTO

scala 1:1000



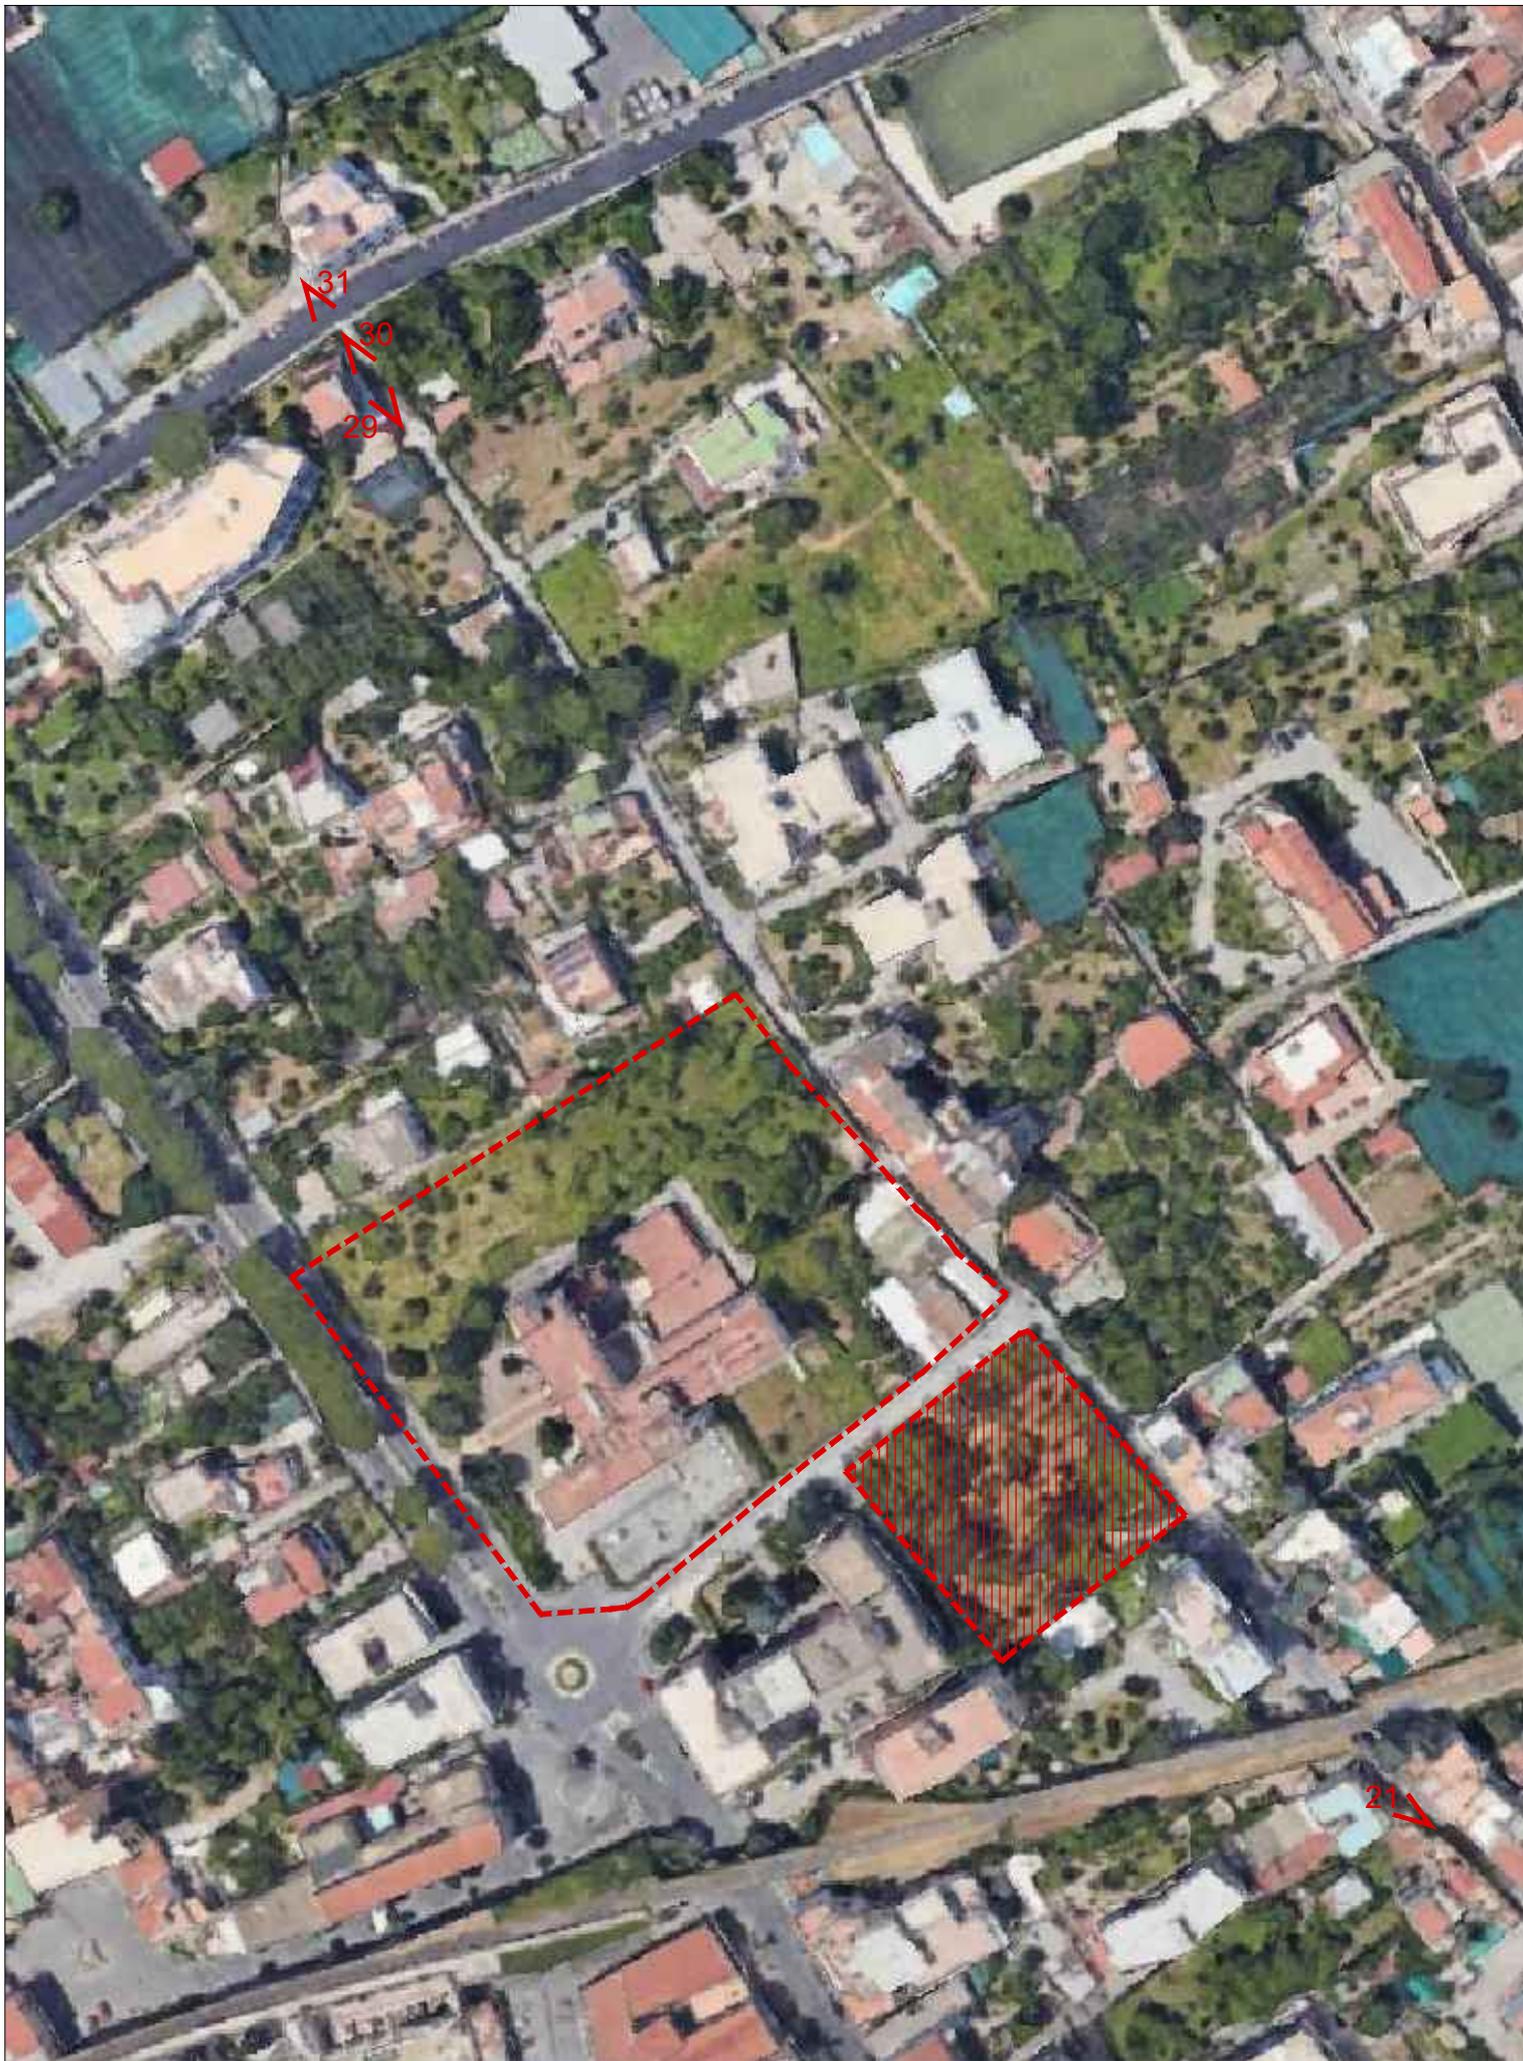

--- AREA DI PROGETTO

▨ AREA ESCLUSA DAL PRESENTE APPALTO

scala 1:1500



VISTE AEREE DELL'AREA DI PROGETTO – Viste estratte da Google Heart




1. Vista aerea sud-ovest



2. Vista aerea sud-est



3. Vista aerea nord-est

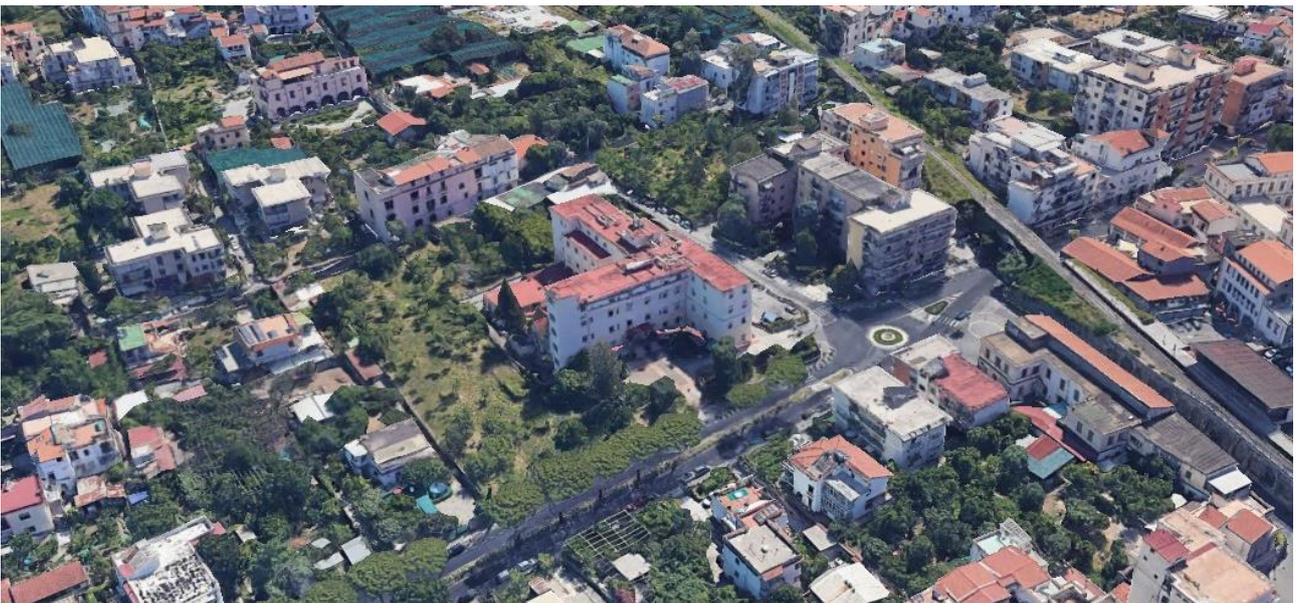

4. Vista aerea sud-ovest

RILIEVO FOTOGRAFICO – Viste esterne all'area di progetto



5. Vista panoramica dell'area di progetto dalla stazione di Sant'Agnello



6. Vista panoramica dell'area da Piazza della Libertà



7. Vista area di progetto dalla stazione di Sant'Agnello



8. Vista dell'area di progetto dalla stazione di Sant'Agnello




9. Vista dell'area di progetto da Piazza della Libertà



10. Vista di Piazza della Libertà e Viale dei Pini



11. Vista della linea ferroviaria in adiacenza a Viale dei Pini

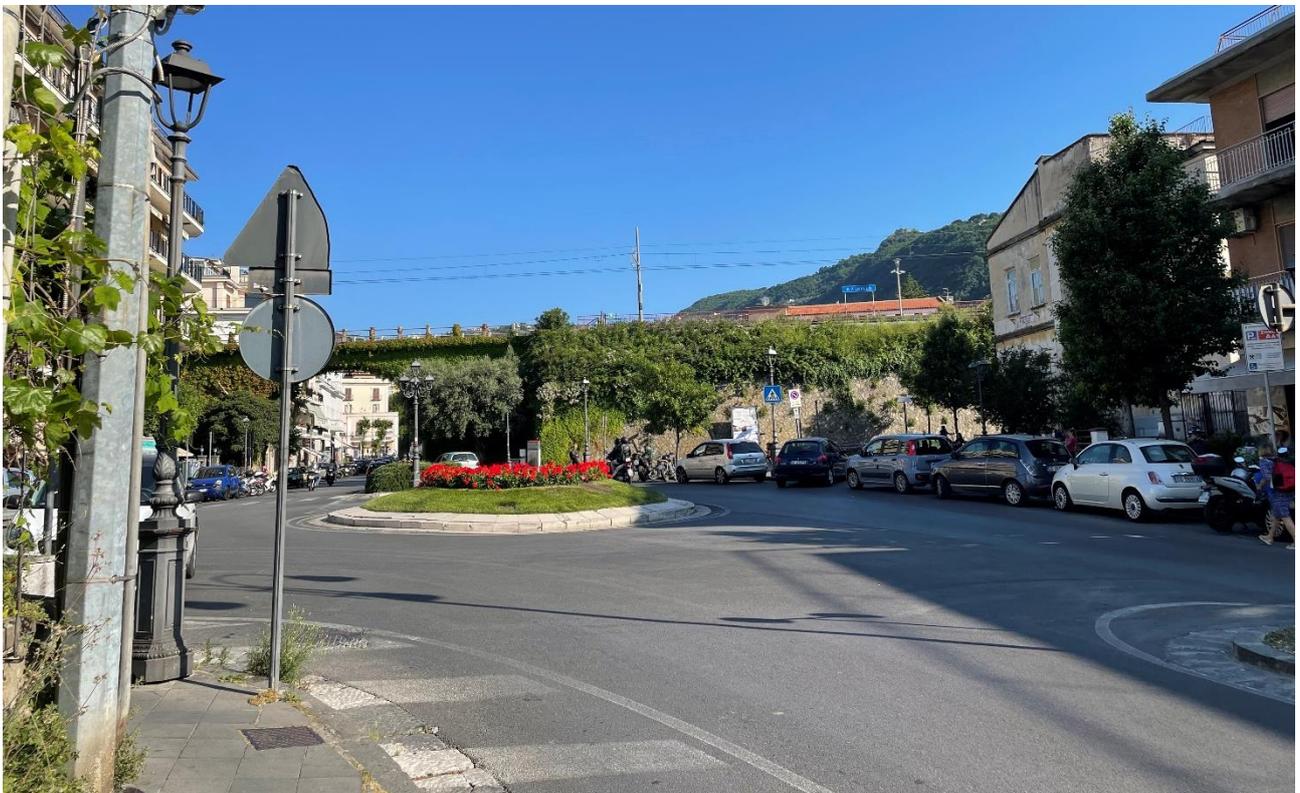

12. Vista di Piazza della Libertà in direzione sud-est



13. Vista di Via Mariano Lauro



14. Vista dell'area di progetto destinata al parcheggio lungo Via Mariano Lauro



15. Vista dell'accesso all'area di progetto destinata al parcheggio lungo Via Mariano Lauro



16. Vista del fronte sud-est dell'edificio esistente lungo Via Mariano Lauro



17. Vista del fronte sud-est dell'area di progetto (Via Mariano Lauro-Via Iommella Piccola)



18. Vista del fronte nord-est dell'area di progetto destinata al parcheggio



19. Vista dell'incrocio Via Iommella Piccola – Via Mariano Lauro



20. Vista di Via Iommella Piccola in direzione sud-est



21. Vista di Via Iommella Piccola



22. Vista di Via Iommella Piccola



23. Vista di Via Iommella Piccola



24. Vista di Via Iommella Piccola



25. Vista dell'originario accesso all'area pertinente la Villa Lauro da Via Iommella Piccola



26. Vista di Via Iommella Piccola in direzione nord-ovest



27. Vista di Via Iommella Piccola



28. Vista di Via Iommella Piccola



29. Vista di Via Iommella in adiacenza a Via
Paola Zancani




30. Vista di Via Iommella in adiacenza a Via
Paola Zancani



31. Vista dell'accesso a Via Iommella Piccola da Via Paola Zancani



32. Vista di Viale dei Pini in direzione sud-est

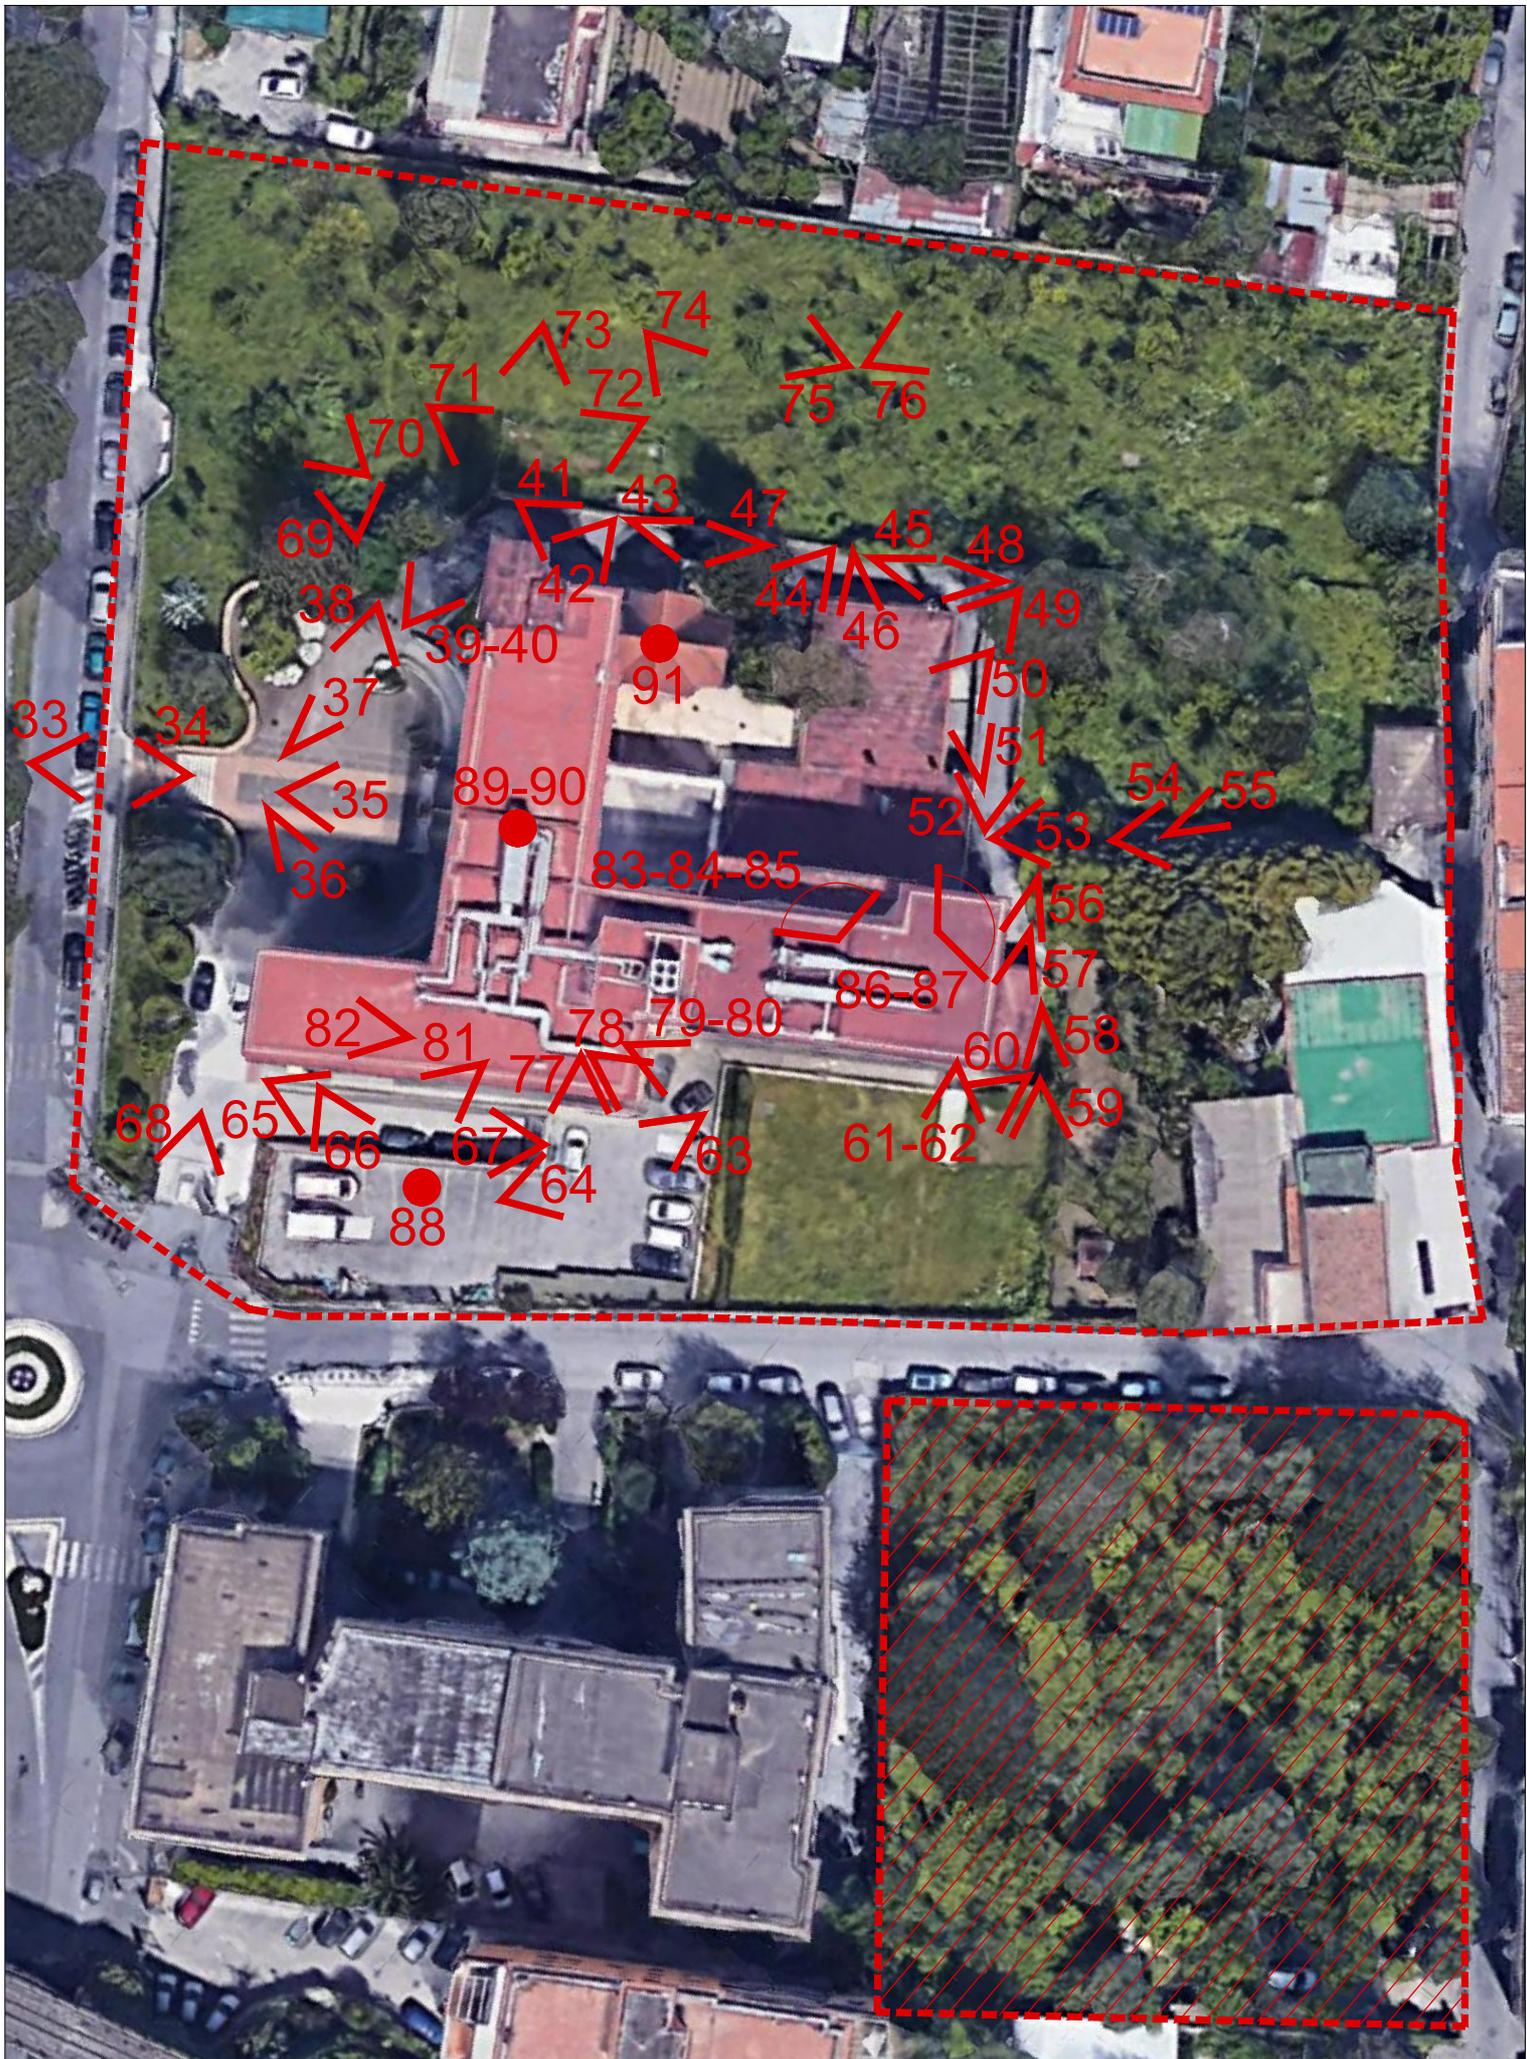

--- AREA DI PROGETTO

▨ AREA ESCLUSA DAL PRESENTE APPALTO

scala 1:750



RILIEVO FOTOGRAFICO – Viste interne all'area di progetto



33. Vista dell'accesso pedonale da Viale dei Pini



34. Vista dell'accesso da Viale dei Pini



35. Vista dell'ingresso sul fronte sud-ovest



36. Vista fronte sud-ovest



37. Vista fronte sud-ovest



38. Vista fronte sud-ovest



39. Vista del percorso adiacente all'edificio



40. Vista del percorso adiacente all'edificio sul fronte sud-est



41. Vista dell'edificio e della cappella sul fronte nord-ovest



42. Vista fronte nord-ovest



43. Vista fronte nord-ovest



44. Vista fronte nord-ovest



45. Vista fronte nord-ovest



46. Vista fronte nord-ovest



47. Vista del percorso lungo il fronte nord-ovest



48. Vista del percorso lungo il fronte nord-ovest



49. Vista del percorso lungo il fronte nord-est



50. Vista fronte nord-est



51. Vista fronte nord-est



52. Vista del percorso lungo il fronte nord-est



53. Vista del percorso di accesso da Via Iommella Piccola



54. Vista del percorso di accesso da Via Iommella Piccola



55. Vista del percorso di accesso da Via Iommella Piccola



56. Vista fronte nord-est



57. Vista fronte nord-est



58. Vista fronte nord-est




59. Vista area a verde fronte sud-est



60. Vista area fronte sud-est



61. Vista accesso interrato fronte sud-est

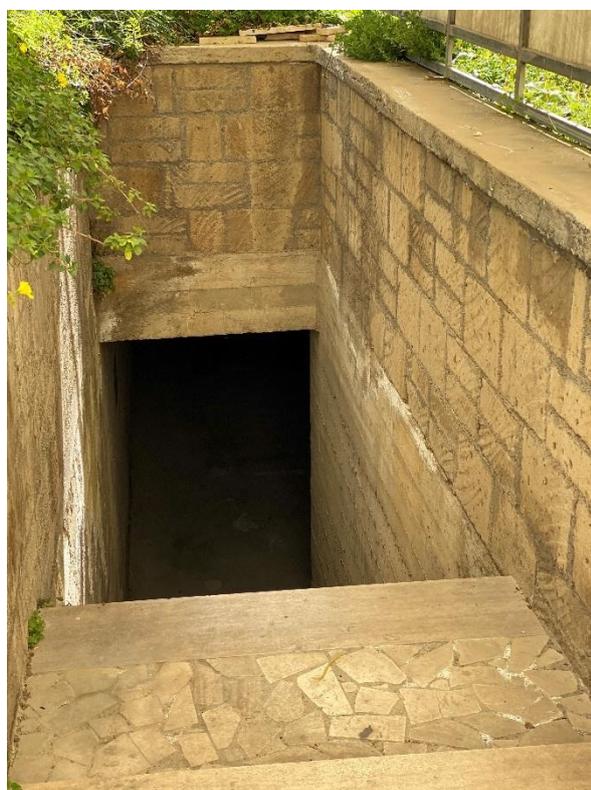

62. Vista accesso interrato



63. Vista piazzale fronte sud-est



64. Vista fronte sud-est



65. Vista rampa di accesso al parcheggio interrato



66. Vista rampa di accesso al parcheggio interrato



67. Vista rampa di accesso al parcheggio interrato



68. Vista accesso carrabile da via Mariano Lauro



69. Vista dell'area a verde sul fronte sud-ovest in adiacenza a viale dei Pini



70. Vista dell'area a verde sul fronte sud-ovest in adiacenza a viale dei Pini



71. Vista dell'area a verde sul fronte nord-ovest **72.** Vista dell'area a verde sul fronte nord-ovest



73. Vista del fronte nord-ovest dell'edificio



74. Vista del fronte nord-ovest dell'edificio



75. Vista dei fabbricati adiacenti all'area di progetto lungo il confine nord-ovest



76. Vista dei fabbricati adiacenti all'area di progetto lungo il confine nord-ovest

RILIEVO FOTOGRAFICO – Viste interne all'area di progetto dalla terrazza dell'edificio



77. Vista di via Mariano Lauro



78. Vista dei fabbricati esistenti interni all'area di progetto all'incrocio Via Lauro / Via Iommella Piccola



79. Vista di via Mariano Lauro



80. Vista dei fabbricati esistenti interni all'area di progetto all'incrocio Via Lauro / Via Iommella Piccola



81. Vista di via Mariano Lauro e Piazza della Libertà



82. Vista della terrazza dell'edificio in direzione sud-ovest



83. Vista dell'area di progetto e dei fabbricati limitrofi in direzione nord-ovest



84. Vista dell'area di progetto e dei fabbricati limitrofi in direzione nord-ovest



85. Vista dell'area di progetto e dei fabbricati limitrofi in direzione nord



86. Vista dell'area di progetto e dei fabbricati limitrofi in direzione nord-est




87. Vista dell'area di progetto e dei fabbricati limitrofi in direzione nord-est

RILIEVO FOTOGRAFICO – Viste interne al fabbricato



88. Vista del parcheggio interrato

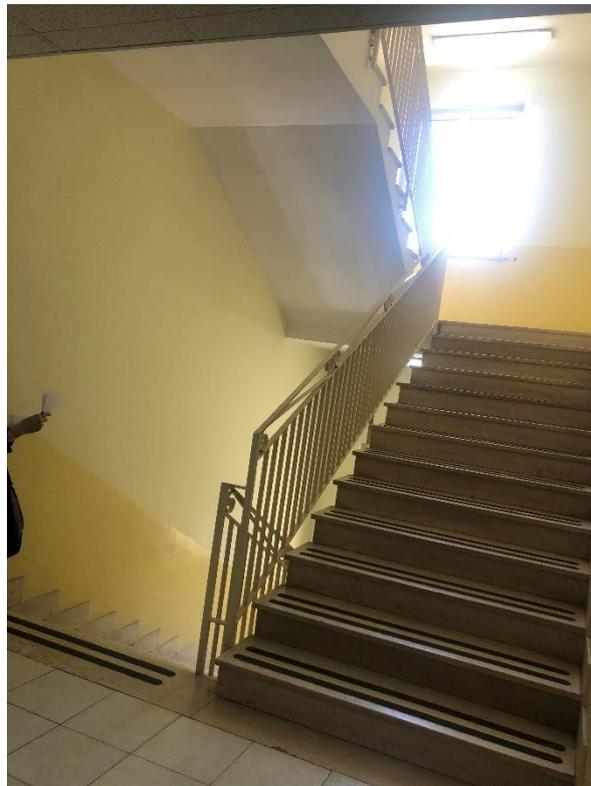

89. Vista delle scale di distribuzione



90. Vista del connettivo



91. Vista interna della cappella