

ORTOFOTO
scala 1|1000


AREA ESCLUSA
DAL PRESENTE APPALTO

PLANIMETRIA CATASTALE con individuazione del perimetro catastale d' intervento
scala 1|1000

AREA ESCLUSA
DAL PRESENTE APPALTO

ESTRATTO CARTA TECNICA REGIONALE
scala 1|2000

AREA ESCLUSA
DAL PRESENTE APPALTO

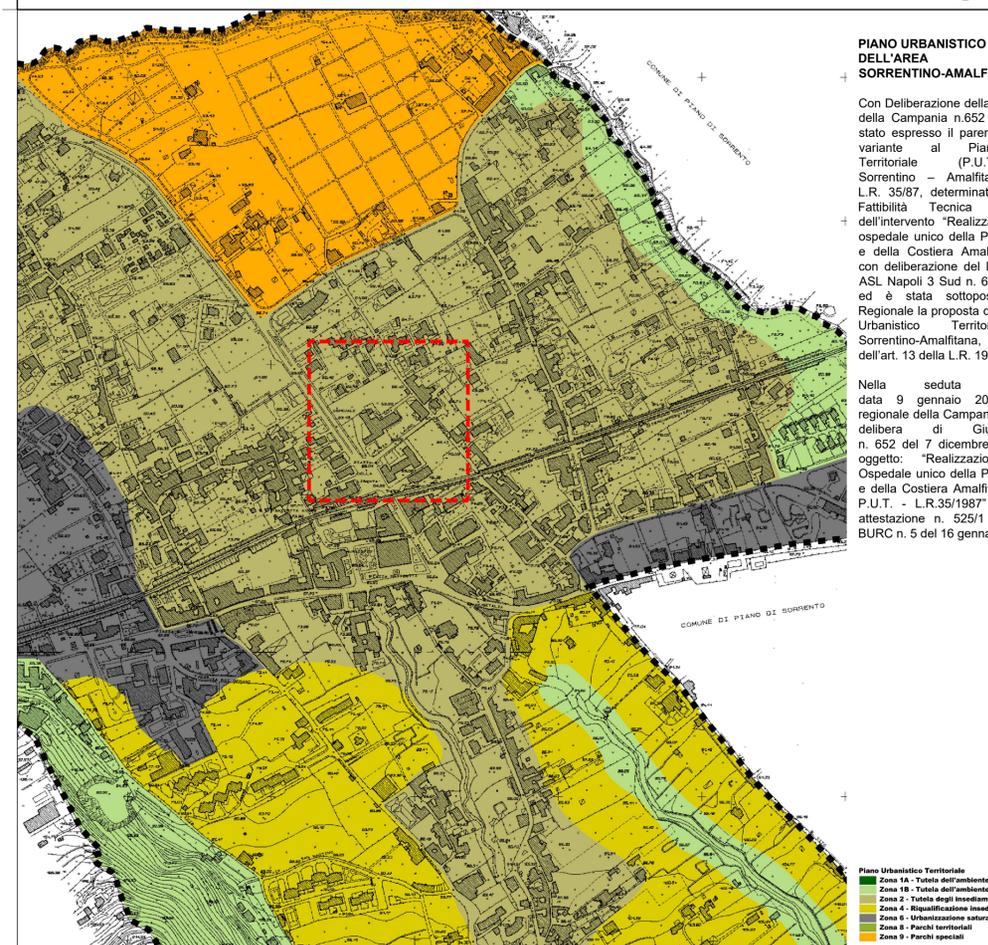

PIANO URBANISTICO TERRITORIALE DELL'AREA SORRENTINO-AMALFITANA


Con Deliberazione della Giunta Regionale della Campania n.652 del 07/12/2022 è stato espresso il parere favorevole sulla variante al Piano Urbanistico Territoriale (P.U.T.) dell'Area Sorrentino - Amalfitana, di cui alla L.R. 35/87, determinata dal progetto di fattibilità Tecnica ed Economica dell'intervento "Realizzazione del nuovo ospedale unico della Penisola Sorrentina e della Costiera Amalfitana", approvato con deliberazione del Direttore Generale ASL Napoli 3 Sud n. 650 del 22/07/2022 ed è stata sottoposta al Consiglio Regionale la proposta di variante al Piano Urbanistico Territoriale dell'Area Sorrentino-Amalfitana, ai sensi dell'art. 13 della L.R. 19.01.2007 n.1;

Nella seduta tenutasi in data 9 gennaio 2023, il Consiglio regionale della Campania ha approvato la delibera di Giunta regionale n. 652 del 7 dicembre 2022, avente ad oggetto: "Realizzazione del nuovo Ospedale unico della Penisola Sorrentina e della Costiera Amalfitana in variante al P.U.T. - L.R.35/1987" come risulta da attestazione n. 525/1 e pubblicata sul BURC n. 5 del 16 gennaio 2023;

Piano Urbanistico Territoriale
Zona 1a - Tutela dell'ambiente naturale - 1° grado
Zona 1b - Tutela dell'ambiente naturale - 2° grado
Zona 2 - Tutela degli insediamenti antichi accentrat
Zona 4 - Riqualificazione insediativa ed ambientale di 1° grado
Zona 6 - Urbanizzazione saturata
Zona 8 - Parchi territoriali
Zona 9 - Parchi speciali

PIANO URBANISTICO TERRITORIALE DELL'AREA SORRENTINO-AMALFITANA - Legge Regionale 27 giugno 1987 n. 35
Estratto Cartografia - scala 1|5000

ZONA TERRITORIALE 2 / Tutela degli insediamenti antichi accentrat
Art.17. Comprende gli insediamenti antichi ed accentrat di interesse storico, artistico ed ambientale, perimetrate e classificate secondo i criteri di cui alla relazione del Piano Urbanistico Territoriale - parte 3

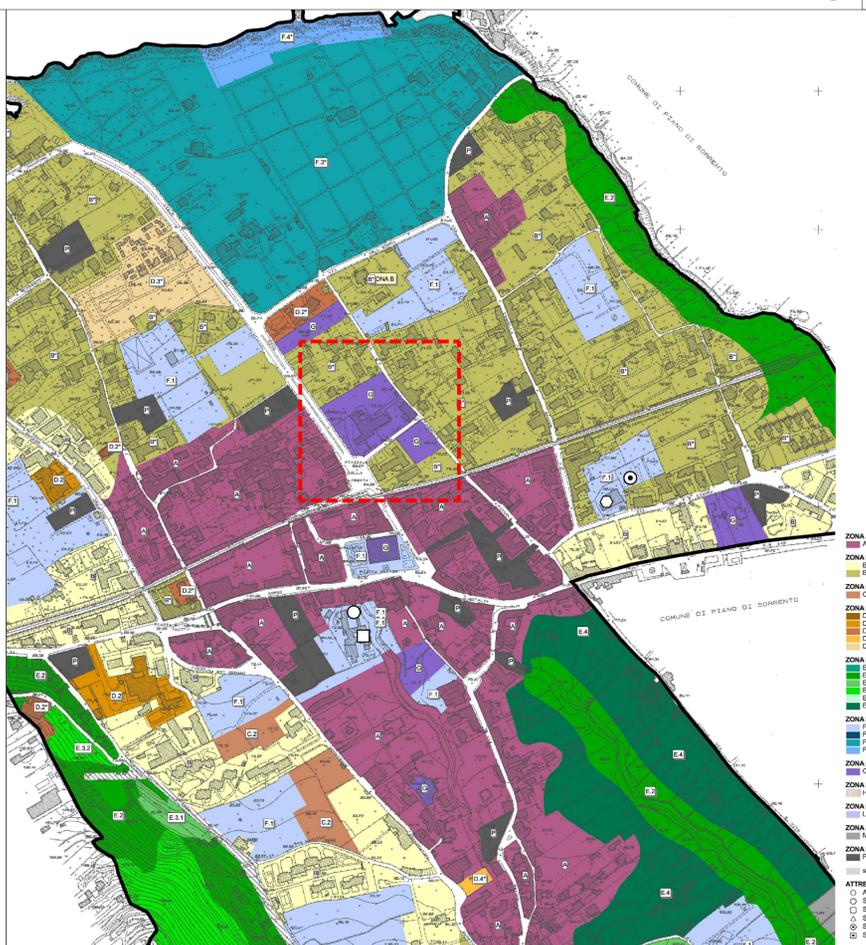

PIANO REGOLATORE GENERALE 2002 - approvato con Decreto del Presidente della Provincia di Napoli n. 805 del 19 luglio 2005
Estratto Cartografia Foglio 01 - scala 1|5000

ZONA G / Impianti e attrezzature di interesse comune e servizi sociali (zona P.U.T. 2-4-6)
Art.57. Comprende le aree destinate ad attrezzature ed impianti di interesse comune già esistenti o da realizzare ed attrezzature di servizi sociali esistenti o da realizzare con iniziativa pubblica e/o privata.

regione campana
asnapoli3sud

Realizzazione del Nuovo Ospedale Unico della Penisola Sorrentina e della Costiera Amalfitana in via Mariano Lauro 28, Comune di Sant'Agnello (NA)
CUP - D13D19000310003

PROGETTO ESECUTIVO

COMMITTENTE:
Azienda Sanitaria Locale NAPOLI 3 SUD
Commissario ad Acta (DPGR Campania 126 del 06/07/22): Ing. Gennaro Sosto
R.U.P.:
Ing. Ciro Visone

Responsabile del coordinamento ed integrazione prestazioni specialistiche:
Arch. Maurizio Pavani | MATE

Progetto Architettonico cat. E.10:
Responsabile progetto: Arch. Maurizio Pavani | MATE
Team di progetto: Arch. Fabiana Anagnini | MATE; Ing. Emilia Bona Veggì | MATE; Arch. Tommaso Casarò | MATE; Arch. Giulio Falli | CSPE; Arch. Paolo Falli | CSPE; Arch. Sara Gioi | MATE; Arch. Michela Pucanelli | MATE

Progetto Architettonico cat. E.18:
Responsabile progetto: Ing. Emilio Bona Veggì | MATE
Team di progetto: Arch. Martina Bucotti | MATE; Arch. Manola Caruso | CSPE

Progetto opere strutturali cat. S.86:
Responsabile progetto: Ing. Carmine Mascolo | MASCOLO INGEGNERIA
Team di progetto: Ing. Matteo Gregorini | STUDIO GREGORINI; Ing. Mauro Perini | MATE

Progetto impianti meccanici cat. IA.01:
Responsabile progetto: Ing. Lorenzo Genestri | STUDIO TI
Team di progetto: Ing. Lino Polastri | MATE; Ing. Lanfranco Ricci | STUDIO TI; Ing. Silvio Sivkelta | MATE

Progetto impianti meccanici cat. IA.02:
Responsabile progetto: Ing. Lorenzo Genestri | STUDIO TI
Team di progetto: Ing. Lino Polastri | MATE; Ing. Lanfranco Ricci | STUDIO TI; Ing. Silvio Sivkelta | MATE

Progetto impianti elettrici e speciali cat. IA.04:
Responsabile progetto: Ing. Claudio Musconi | STUDIO TI
Team di progetto: Ing. Lino Polastri | MATE; Ing. Lanfranco Ricci | STUDIO TI

Prevenzione incendi:
Responsabile progetto: Arch. Corrado Lupatelli | CSPE
Team di progetto: Ing. Alessandro Sanna | MATE

Coordinatore della sicurezza in fase di progettazione:
Arch. Corrado Lupatelli | MATE

Responsabile della relazione sui requisiti acustici delle opere ai sensi della L. 447/95:
Ing. Sacha Sironi | MATE

Stime, computi e value engineering, misure e contabilità:
Geom. Andrea Elmi | MATE

Geologia:
Dott. Geol. Salvatore Costabile | GIA CONSULTING

Archeologia:
Dott. Alessandra Saba | NURE ARCHEOLOGIA

Esperto Via e Vas - Controllo Qualità ISO 9001:2015 e ISO 14001:2015:
Ing. Elettra Lowenthal | MATE

Urbanistica:
Urb. Raffaele Gerometta | MATE

Esperto viabilità e infrastrutture:
Ing. Elena Guerzoni | MATE

Responsabile della redazione dell'Attestato di Prestazione Energetica ai sensi del d.m. 26/06/2015:
Ing. Lorenzo Genestri | STUDIO TI

Esperto sugli aspetti energetici, ambientali e CAM:
Responsabile progetto: Ing. Eleonora Sabone | MATE
Team di progetto: Ing. Silvio Sivkelta | MATE

Responsabile dell'Organizzazione sanitaria:
Responsabile progetto: Dott. Andrea Vannucci
Team di progetto: Dott. Luca Murari

Team BIM:
BIM Manager certificato (CMQ): Arch. Arturo Augelletti | MATE
BIM Manager certificato (CMQ): Ing. Enrico Ricci | STUDIO TI
BIM Coordinator certificato (CMQ): Arch. Gianluca Profeta | MATE
BIM Coordinator certificato (CMQ): Ing. Gaetano D'Aussilio | MASCOLO INGEGNERIA

Direzione Lavori e Coordinatore della Sicurezza in fase di esecuzione:
Ing. Matteo Gregorini | STUDIO GREGORINI

OGGETTO:
ELABORATI ARCHITETTICI, STRUTTURALI, URBANISTICI ED ESTRATTI CARTOGRAFICI

SCALA:
1:1000

REVISIONE:
01-01 Ottobre 2024

Percorso file
SRR21009_101_EA_1

DATA:
15 Marzo 2023

REDDITO:
CV

APPROVATO:
MP

VERIFICATO:
MP



CAPOGRUPPO
MATE Soc. Coop. via San Felice 21 40122 Bologna (BO)

MANDANTE
STUDIO TI srl Via Ramella 138 41022 Serravalle (PR)

MANDANTE
ING. Sacha Sironi Boulogne 40012 Biagno a Ripoli (PI)

MANDANTE
ING. Melfo Gregorini Centro Direzionale (Rica) P11 00143 Napoli (NA)

MANDANTE
NURE Soc. Coop. via degli Antaresi 2 00059 Rieti (RM)

MANDANTE
CSPE srl Piccola D'Avanzo 21 50132 Firenze (FI)

MANDANTE
MASCOLO Ing. Carmine Mascolo Via Antonio Gramsci 13 80030 Caserta (NA)

MANDANTE
GIA CONSULTING srl Viale degli Antaresi 8 00131 Napoli (NA)