

Caposaldo	X (m)	Y (m)	Z (m)
GPS01	449.057,6350	4.498.137,7220	62,1530
GPS02	449.113,0440	4.498.057,6140	64,4360
GPS03	449.147,9040	4.498.086,2370	65,6930
GPS04	449.218,9290	4.498.120,1980	67,5700

muretto perimetrale

muretto perimetrale

ORTOFOTO - scala 1:600

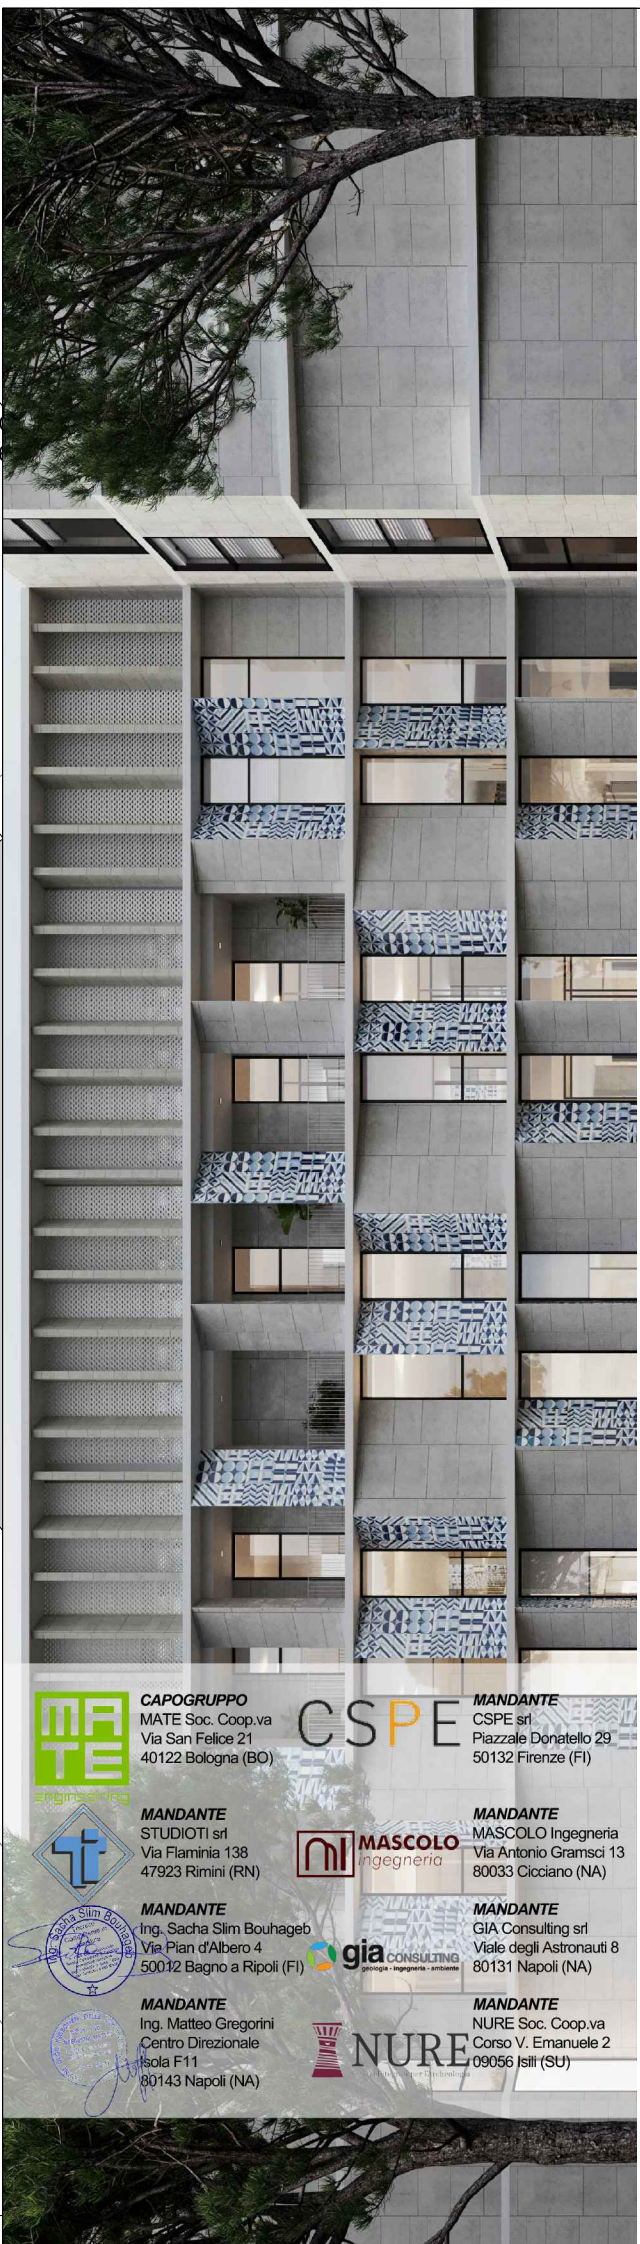
LEGENDA

- | | |
|---|-----------------------------------|
| | LIMITE DI INTERVENTO |
|  | AREA ESCLUSA DAL PRESENTE APPALTO |
|  | CAVITA' IPOGEE |
|  | EDIFICI ESISTENTI |
|  | QUOTA TERRENO SLM |
|  | QUOTA CAPOALSO SLM |
|  | PROIEZIONE CORNICIONE COPERTURA |

Il presente elaborato grafico assolve all'Art. 24 punto 2 lettera c) del DPR 207/2010: rilievo planoaltimetrico.

Il rilievo plano-altimetrico è stato svolto con l'ausilio del drone 210 matrice RTK con camera zenzmuse x5 18 MegaPixel; il rilievo geometrico delle strutture presenti nell'area di progetto è stato svolto con il Laser Scanner 3D della Leica modello P50. Inoltre, il rilievo degli ipogei presenti nell'area di progetto è stato svolto con Laser Scanner 3D della Leica modello P50. I punti di controllo o capisaldi sono stati acquisiti con GPS RTK Geomax Zenit 35 in modalità statica. L'inquadramento cartografico è ETRF 2000 UTM F33

Il rilievo è stato eseguito nel maggio 2021 da
GIA CONSULTING srl
Viale del Capricorno, 1
80131 Napoli

[illegible]

SORR21009 103 EA 1

DATA: 15 Marzo 2023

SCALA: 1:200
REVISIONE: 01 - 01 Ottobre 2017

Percurso file