

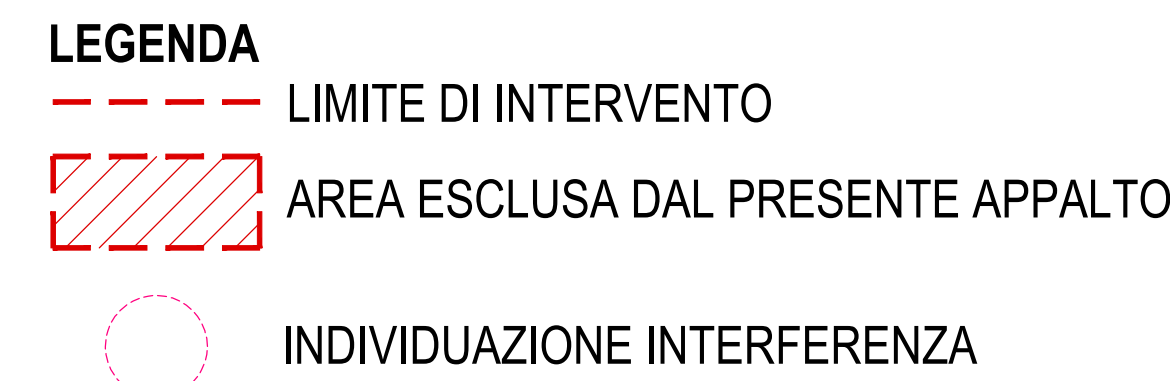


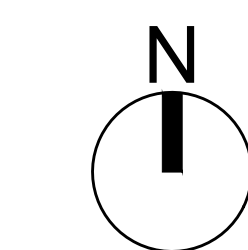

- LEGENDA RETI E SOTTOSERVIZI

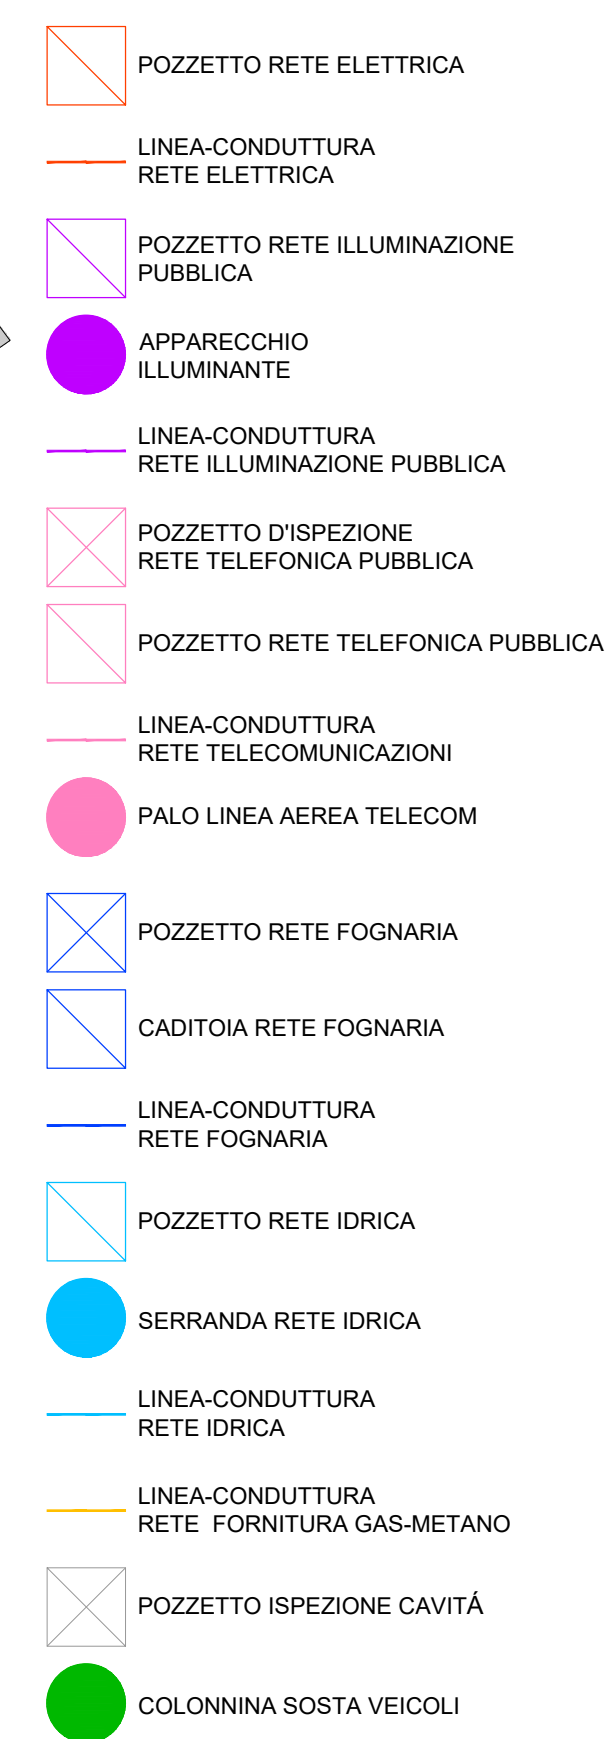

NOTE:

1. QUOTA 0.00 DI PROGETTO = +€66.50 slm
2. L'unica rete sussistente all'interno dell'area di progetto risulta essere quella fognaria riportata
3. In deroga all'Art.28.2.1 DPR 207/2010 l'elaborato è stato redatto in scala 1:200 in quanto più opportuna vista la dimensione dell'intervento. La scala 1:200 è stata approvata dal RUP con nota nel corso della verifica al progetto esecutivo.
4. L'individuazione degli elementi interferenti è stata effettuata mediante:
 - Rilievo visivo (si veda SORR21009_22-EG-2_Relazione interferenze) effettuato in data 03/06/2021
 - Rilievo laser scanner, eseguito dalla ditta GIA Consulting Srl nel mese di maggio 2021 mediante tecnologia laser scanner
 - Acquisizione di grafici forniti dall'azienda GORI S.p.A. in sede di conferenza di servizio

