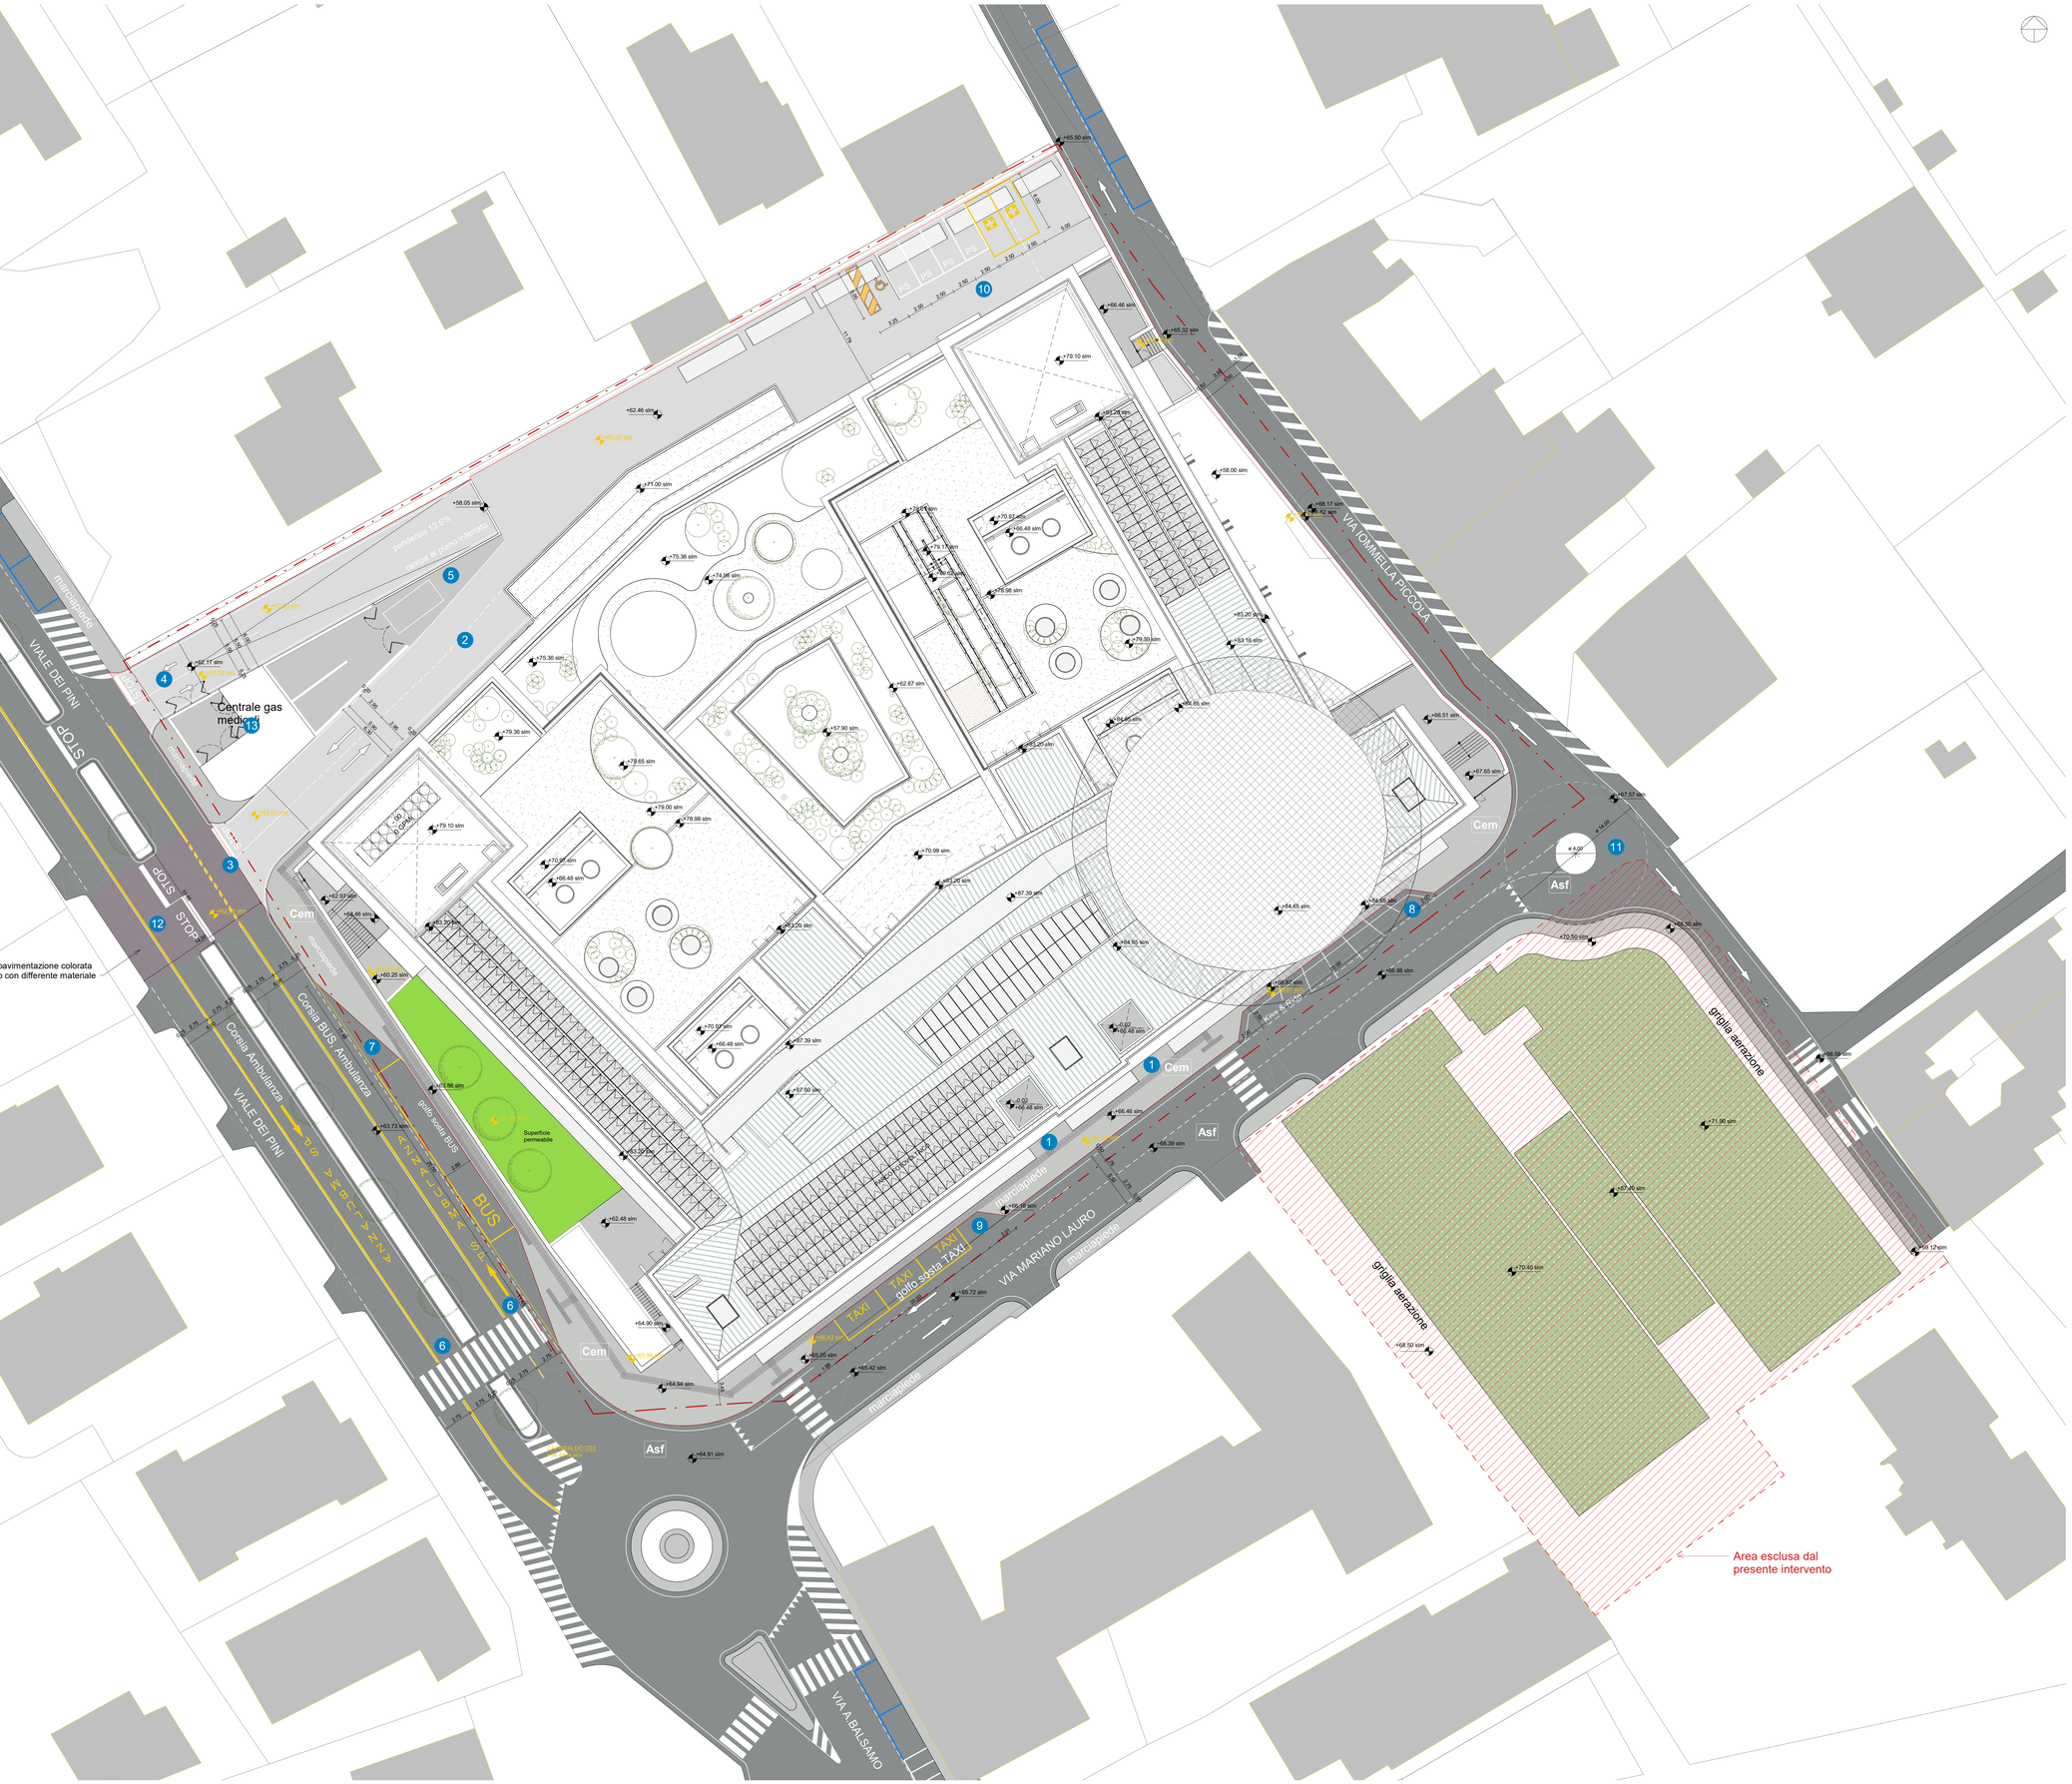

Sistema accessi e viabilità

1. Ingresso principale
2. Ingresso pedonale pronto soccorso
3. Ingresso-Uscita carrabile pronto soccorso
4. Ingresso-Uscita carrabile mezzi di servizio
5. Ingresso-Uscita carrabile mezzi di trasporto gas medicali
6. Corsia preferenziale mezzi di soccorso
7. Golfo fermata BUS
8. Kiss & Ride
9. Golfo fermata Taxi
10. Parcheggio auto-ambulanze pronto soccorso
11. Minirotatoria (diametro 14 m) con isola centrale a raso
12. Area di passaggio ambulanze in emergenza ingresso-uscita
13. Centrale gas medicali

Materiali

Cem Pavimentazione in cemento graffiato-Cod 329; vedi tavole architettoniche delle finiture

Asf Pavimentazione in asfalto - escluso dal seguente appalto. Si precisa che tutta la viabilità stradale è esclusa dal presente appalto

Indici urbanistici

Piano	superficie lorda (m^2)	altezza (m)	Volume* (m^3)	superficie utile (m^2)	superficie accessoria (m^2)	locali tecnici (m2)	spazi carrabili (m2)
P-2 (interrato)	5.054,80	4,50	22.746,60	2.163,40	906,61	1.457,34	2.299,69
P-1 (seminterrato)	5.469,93	4,00	21.879,72	4.358,81	258,17	298,35	-
PT	5.333,08	4,50	23.998,86	3.297,83	1.018,10	191,35	-
P1	4.942,47	4,00	19.769,88	3.841,82	166,99	28,36	
P2	4.373,25	4,00	17.493,00	2.767,02	559,07	28,36	
P3	1.791,99	4,00	7.167,96	1.000,12	400,97	632,10	
Totale fuori terra	**21.910,72**		**90.309,42**	**15.265,60**	**2.403,30**	**1.178,52**	**-**
TOTALE	**26.965,52**		**113.056,02**	**17.429,00**	**3.309,91**	**2.635,86**	**2.299,69**

Indici urbanistici Art. 4 delle NTA del vigente PRG		
Superficie fondiaria	9.465,00	m^2
Superficie area di intervento	9.168,00	m^2
Superficie lorda fuori terra	21.910,72	m^2
Superficie Lorda Totale	26.965,52	m^2
Volume fuori terra	90.309,42	m^3
Volume totale	113.056,02	m^3
Superficie coperta S.C.	5.469,93	m^2
Altezza dell'edificio	16,50	m
Superficie utile	17.429,00	m^2
Superficie accessoria	3.309,91	m^2
Superficie locali tecnici	2.635,86	m^2
Spazi carrabili coperti	2.299,69	m^2
Superficie permeabile	185,89	m^2

Note

Nota 1
Per la segnaletica verticale ed orizzontale si veda tavola SORR21009_110-EA. Si precisa inoltre che la sistemazione delle strade e della segnaletica stradale è esclusa dal presente appalto ed ha solo valore indicativo e di suggerimento per l'Amministrazione Comunale in quanto la Stazione Appaltante non ha titolo ad intervenire su aree di non proprietà.
Nota 2
Per i percorsi tattili esterni sui marciapiedi inclusi in appalto si veda tavola SORR21009_254-EA.
Nota 3
Si è previsto un posto auto per persone diversamente abili nell'area di sosta del pronto soccorso. Gli altri posti auto per persone diversamente abili (dim. 320x500 cm) sono previsti nell'autorimessa a servizio dell'ospedale, esclusa dal presente appalto, e che sarà realizzata con diversa procedura e finanziamento.
Nota 4
Per quanto riguarda la dimensione delle corsie riservate al Trasporto Pubblico Locale (TPL) (Art. 140 Comma 6 Regolamento di attuazione C.d.S.) si precisa che non trattandosi di nuova strada ma di adeguamento di strada esistente con vincoli in larghezza si è adeguata la dimensione delle corsie stesse allo spazio disponibile. Si precisa inoltre che la sistemazione delle strade e della segnaletica stradale è esclusa dal presente appalto ed ha solo valore indicativo e di suggerimento per l'Amministrazione Comunale in quanto la Stazione Appaltante non ha titolo ad intervenire su aree di non proprietà.
Nota 5
In deroga all'Art.28.2.I DPR 207/2010 l'elaborato è stato redatto in scala 1:200 in quanto più opportuna vista la dimensione dell'intervento. La scala 1:200 è stata approvata dal RUP con nota nel corso della verifica al progetto esecutivo.
i principali tracciati delle reti impiantistiche esterne sono riportati nella tavola SORR21009_111-EA.
Nota 6
Per la segnaletica verticale si veda tavola SORR21009_110-EA.

- Limite catastale di intervento
- Area esclusa dal presente intervento
- Edifici esistenti
- Superficie permeabile- 185,89 mq
- 0.00 Quote SDP
- 0.00 Quote piano di campagna SDF
- Limite intervento in appalto

NOTA:
Quota 0.00 di Progetto = +66.50 slm

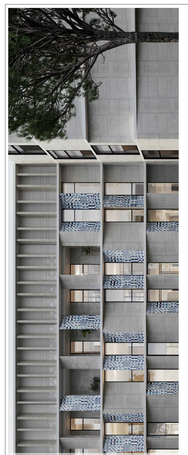

regione campania aslnapoli3sud

Realizzazione del Nuovo Ospedale Unico della Penisola Sorrentina e della Costiera Amalfitana in via Mariano Lauro 28, Comune di Sant'Agnello (NA)
CUP : D13D19000310003

PROGETTO ESECUTIVO

COMMITTENTE:
Azienda Sanitaria Locale NAPOLI 3 SUD
Commissario ad Acta (DPGR Campania 126 del 06/10/22): Ing. Gennaro Sosto
RUP: Ing. Ciro Visone

Responsabile del coordinamento ed integrazione prestazioni specialistiche:
Arch. Maurizio Pavani | MATE

Progetto Architettonico cat. E.10:
Responsabile progetto: Arch. Maurizio Pavani | MATE
Team: Arch. Fabiana Anaglini | MATE; Ing. Emilio Bona Veggi | MATE; Arch. Tommaso Cesaro | MATE; Arch. Giulio Fatti | CSPE; Arch. Paolo Fatti | CSPE; Arch. Sara Greco | MATE; Arch. Michela Puccianiello | MATE

Progetto Architettonico cat. E.18:
Responsabile progetto: Ing. Emilio Bona Veggi | MATE
Team di progetto: Arch. Martina Bucelli | MATE; Arch. Manolo Carvaro | CSPE

Progetto opere strutturali cat. S.08:
Responsabile progetto: Ing. Carmine Mascolo | MASCOLO INGEGNERIA
Team di progetto: Ing. Matteo Gregorini | STUDIO GREGORINI; Ing. Mauro Perini | MATE

Progetto impianti meccanici cat. IA.01:
Responsabile progetto: Ing. Luca Malucci | STUDIO TI
Team di progetto: Ing. Lino Pollastri | MATE; Ing. Lanfranco Ricci | STUDIO TI; Ing. Silvio Stivaletta | MATE

Progetto impianti meccanici cat. IA.02
Responsabile progetto: Ing. Lorenzo Generotti | STUDIO TI
Team di progetto: Ing. Lino Pollastri | MATE; Ing. Lanfranco Ricci | STUDIO TI; Ing. Silvio Stivaletta | MATE;

Progetto impianti elettrici e speciali cat. IA.04:
Responsabile progetto: Ing. Claudio Muscolo | STUDIO TI
Team di progetto: Ing. Lino Pollastri | MATE; Ing. Lanfranco Ricci | STUDIO TI

Prevenzione incendi:
Responsabile progetto: Arch. Corrado Lupatelli | CSPE
Team di progetto: Ing. Alessandro Sarna | MATE

Coordinatore della sicurezza in fase di progettazione:
Arch. Corrado Lupatelli | CSPE

Responsabile della relazione sui requisiti acustici delle opere ai sensi della L. 447/95:
Ing. Sacha Silvi Sourlagis

Stima, computi e value engineering, misure e contabilità:
Geom. Andrea Elmi | MATE

Geologia:
Dott. Geol. Salvatore Ciotabile | GIA CONSULTING

Archeologia:
Dott. Alessandra Saba | NURE ARCHEOLOGIA

Esperto Via e Vas – Controllo Qualità ISO 9001:2015 e ISO 14001:2015:
Ing. Elettra Lisventhal | MATE

Urbanistica:
Urb. Raffaele Gerunda | MATE

Esperto viabilità e infrastrutture:
Ing. Elena Guercio | MATE

Responsabile della redazione dell'Attestato di Prestazione Energetica ai sensi del d.m. 26/06/2015:
Ing. Lorenzo Generotti | STUDIO TI

Esperto sugli aspetti energetici, ambientali o CAM:
Responsabile progetto: Ing. Eleonora Sabbine | MATE
Team di progetto: Ing. Silvio Stivaletta | MATE

Responsabile dell'Organizzazione sanitaria:
Responsabile progetto: Dott. Andrea Vannucci
Team di progetto: Dott. Luca Munari

Team BIM:
BIM Manager certificato ICMQ: Arch. Arturo Augiletta | MATE
BIM Coordinator certificato ICMQ: Ing. Luca Malucci | STUDIO TI
BIM Manager certificato ICMQ: Ing. Carmine Mascolo | MASCOLO INGEGNERIA
BIM Coordinator certificato ICMQ: Arch. Gianluca Pinilani | MATE
BIM Coordinator certificato ICMQ: Ing. Gaetano D'Aurelio | MASCOLO INGEGNERIA

Direzione Lavori e Coordinatore della Sicurezza in fase di esecuzione:
Ing. Matteo Gregorini | STUDIO GREGORINI

OGGETTO:
ELABORATI ARCHITETTONICI
Progetto Planimetria generale e sistemazioni esterne

SORR21009 107_EA_3
CUP_Commessa — Num. elaborato

DATA:	15 Marzo 2023	REDATTO:	CV
SCALA:	1:200	APPROVATO:	MP
REVISIONE:	03 – 29 Novembre 2024	VERIFICATO:	MP

CAPOGRUPPO
MATE Ass. Comp.ne
Via San Fabio 21
47522 Cesena (FC)

MANDANTE
STUDIO TI srl
Via Cesare Battisti 58
47923 Rimini (RN)

MANDANTE
Ing. Biagio Sirio Bourlagis
Via Pian d'Albero 4
33058 Baiano di Narni (TR)

MANDANTE
Ing. Matteo Gregorini
Carlo Crivellaro
Via Ferrara 3
60125 Ancona (AN)

MANDANTE
CSPE srl
Piazzale Dolabella 2E
50132 Firenze (FI)

MANDANTE
MASCOLO Ingegneria
Via Ciro Menotti 13
80020 Casoria (NA)

MANDANTE
GIA Consulting srl
Viale degli Astronauti 8
80131 Napoli (NA)

MANDANTE
NURE Soc. Coop.va
Corso V. Emanuele 2
Ladispoli (RM)