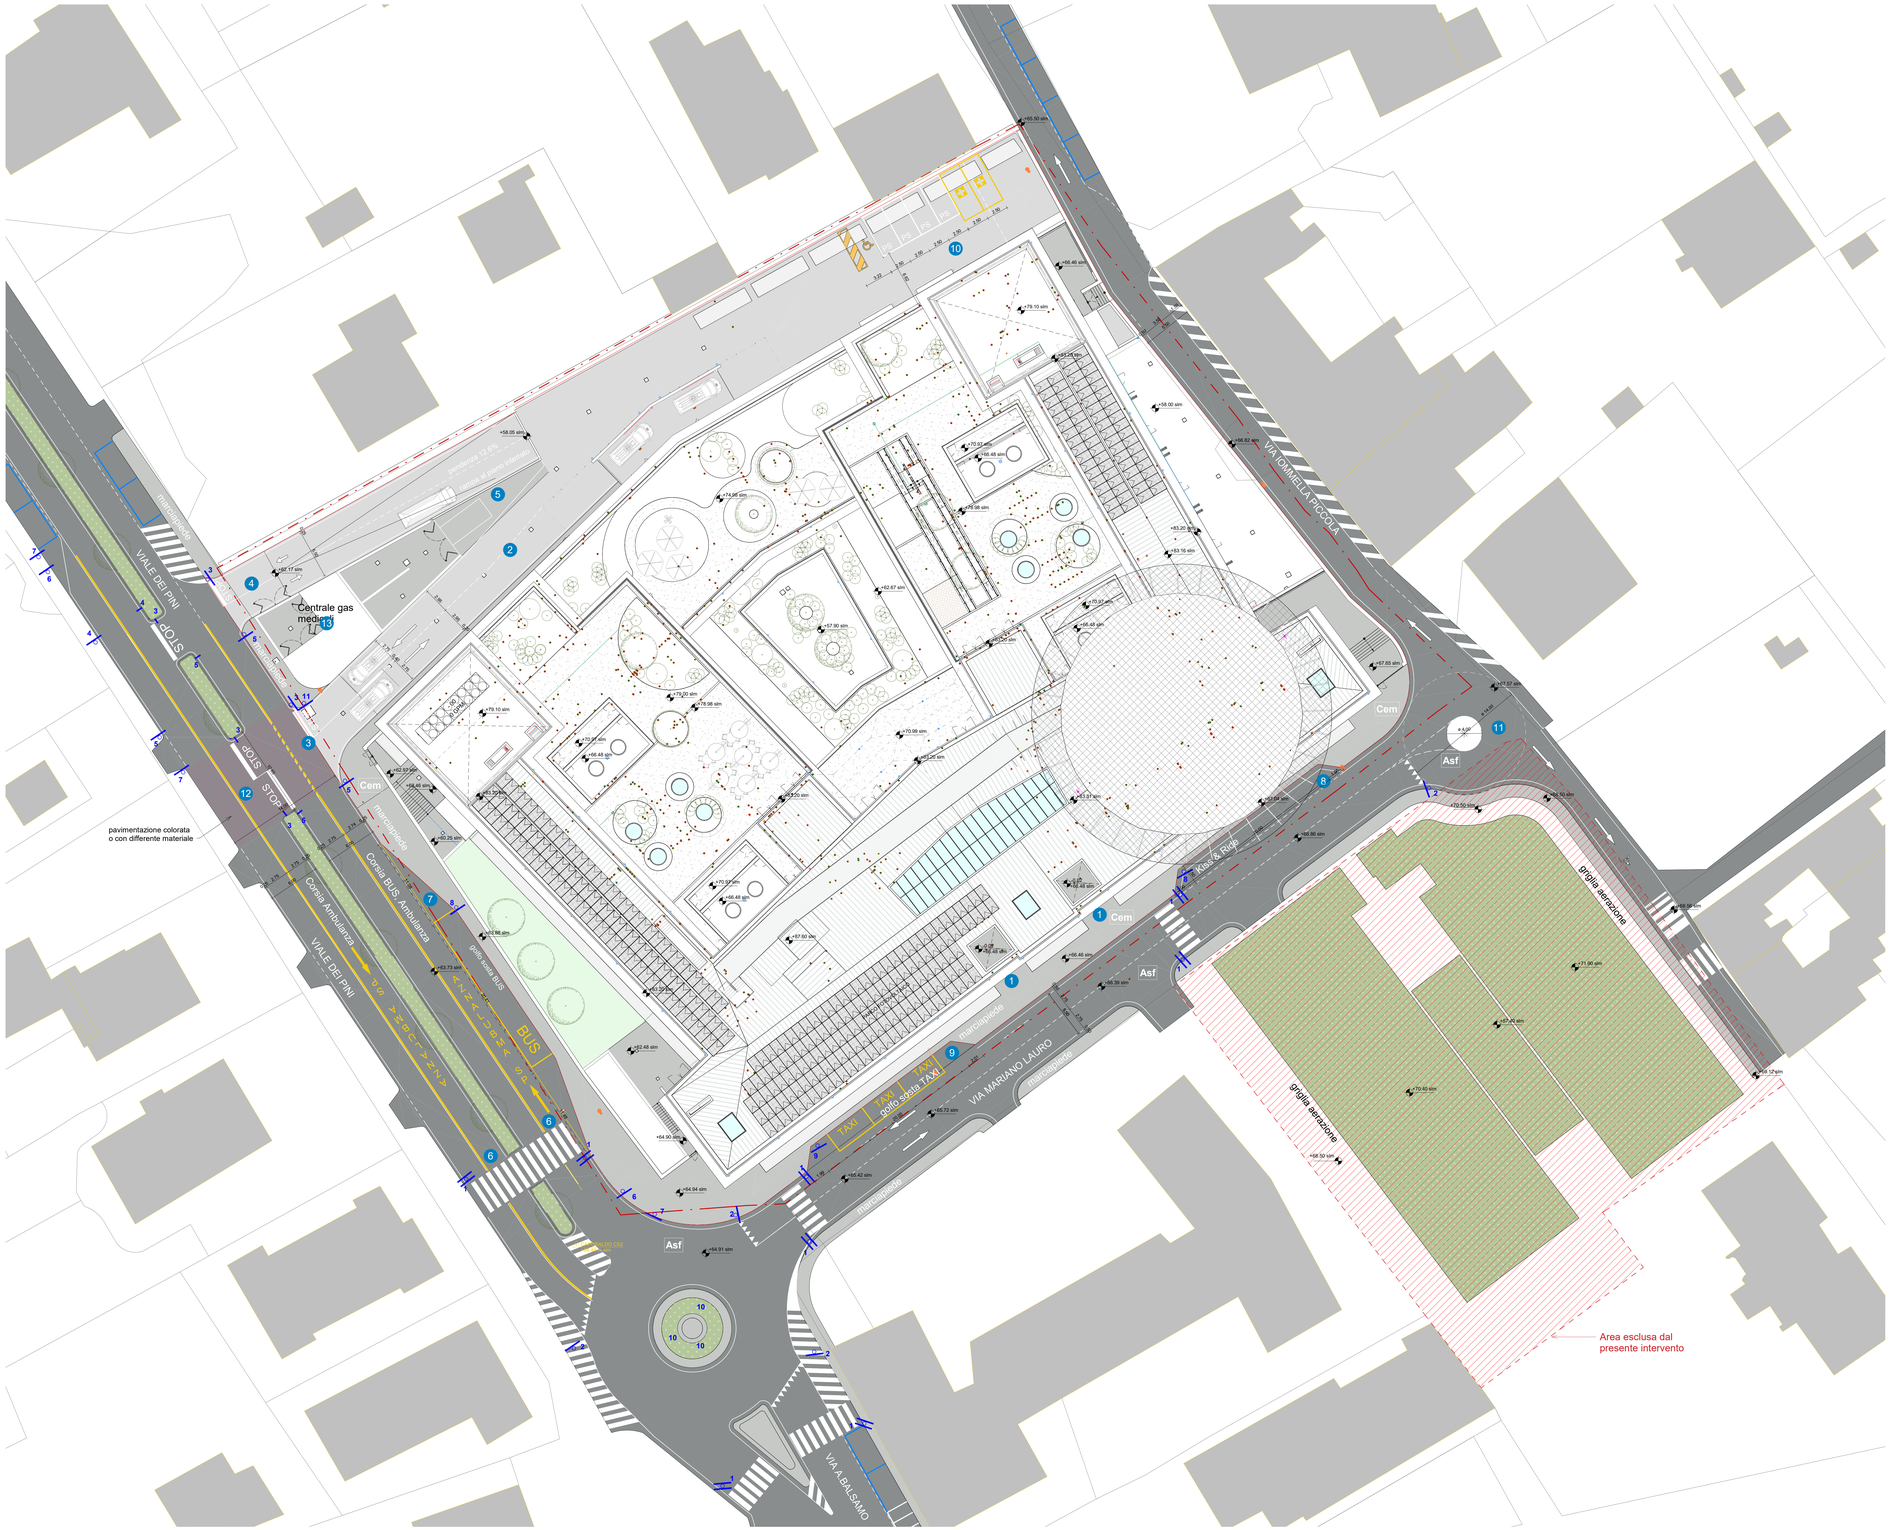

Sistema accessi e viabilità

1. Ingresso principale
2. Ingresso pedonale pronto soccorso
3. Ingresso-Uscita carrabile pronto soccorso
4. Ingresso-Uscita carrabile mezzi di servizio
5. Ingresso-Uscita carrabile mezzi di trasporto gas medicali
6. Corsia preferenziale mezzi di soccorso
7. Golfo fermata BUS
8. Kiss & Ride
9. Golfo fermata Taxi
10. Parcheggio auto-ambulanze pronto soccorso
11. Minirotatoria (diametro 14 m) con isola centrale a raso
12. Area di passaggio ambulanze in emergenza ingresso-uscita
13. Centrale gas medicali

Materiali

Cem Pavimentazione in cemento graffiato-Cod 329; vedi tavole architettoniche delle finiture

Asf Pavimentazione in asfalto - escluso dal seguente appalto. Si precisa che tutta la viabilità stradale è esclusa dal presente appalto

Legenda segnaletica verticale

- Paletto bifacciale cartello stradale
- Paletto cartello stradale

1. Attraversamento pedonale
2. Dare precedenza e segnale rotatoria
3. Stop
4. Obbligo dritto
5. Obbligo dritto eccetto mezzi autorizzati
6. Indicazione corsia preferenziale
7. Indicazione pronto soccorso
8. Kiss & Ride
9. Sosta Taxi
10. Obbligo

* Le sistemazioni stradali e la cartellonistica non sono oggetto del presente appalto

- Limite catastale di intervento
- Quote SDP
- Area esclusa dal presente intervento
- Quote piano di campagna SDF
- Edifici esistenti
- Limite intervento in appalto
- Superficie permeabile- 185,89 mq

NOTA
Per quanto riguarda la dimensione delle corsie riservate al Trasporto Pubblico Locale (TPL) Art. 140 Comma 6 Regolamento di attuazione C.d.S.) si precisa che non trattandosi di nuova strada ma di adeguamento di strada esistente con vincoli in larghezza si è adeguata la dimensione delle corsie stesse allo spazio disponibile. Si precisa inoltre che la sistemazione delle strade e della segnaletica stradale è esclusa dal presente appalto ed ha solo valore indicativo e di suggerimento per l'Amministrazione Comunale in quanto la Stazione Appaltante non ha titolo ad intervenire su aree di non proprietà.

NOTA :
Quota 0.00 di Progetto = +66.50 slm

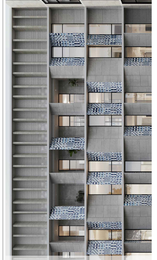

regione campania
aslnapoli3sud

Realizzazione del Nuovo Ospedale Unico della Penisola Sorrentina e della Costiera Amalfitana in via Mariano Lauro 28, Comune di Sant'Agnello (NA)

CUP : D13D15000310003

PROGETTO ESECUTIVO

COMMITTENTE:
Azienda Sanitaria Locale NAPOLI 3 SUD
Commissario ad Acta (DPCM Campania 126 del 06/10/22): Ing. German Sosto

RUP:
Ing. Ciro Visone

Responsabile del coordinamento ed integrazione prestazioni specialistiche:
Arch. Marcello Fasolo | MATE

Progetto Architettonico cat. E.10:
Responsabile progetto: Ing. Emilio Bona | MATE; Arch. Marcello Fasolo | MATE
Team: Arch. Fabiana Anagnto | MATE; Ing. Emilio Bona Viaggi | MATE; Arch. Tommaso Cesara | MATE; Arch. Giulio Fall | CSPE; Arch. Paolo Fall | CSPE; Arch. Sara Greco | MATE; Arch. Michela Puccianello | MATE

Progetto Architettonico cat. E.16:
Responsabile progetto: Ing. Emilio Bona Viaggi | MATE
Team di progetto: Arch. Martina Bucelli | MATE; Arch. Marcello Fasolo | MATE; Arch. Manuela Canaro | CSPE

Progetto opere strutturali cat. D.08:
Responsabile progetto: Ing. Andrea Mascolo | MASCOLO INGEGNERIA
Team di progetto: Ing. Matteo Gregorio | STUDIO GREGORIO; Ing. Mauro Perini | MATE

Progetto impianti meccanici cat. I.M.01:
Responsabile progetto: Ing. Lorenzo Genesinis | STUDIO TI
Team di progetto: Ing. Lino Pollastri | MATE; Ing. Lanfranco Ricci | STUDIO TI; Ing. Silvio Silvestita | MATE

Progetto impianti meccanici cat. I.M.02:
Responsabile progetto: Ing. Lorenzo Genesinis | STUDIO TI
Team di progetto: Ing. Lino Pollastri | MATE; Ing. Lanfranco Ricci | STUDIO TI; Ing. Silvio Silvestita | MATE;

Progetto impianti elettrici e speciali cat. I.E.04:
Responsabile progetto: Ing. Claudio Muscioni | STUDIO TI
Team di progetto: Ing. Lino Pollastri | MATE; Ing. Lanfranco Ricci | STUDIO TI

Prevenzione incendi:
Responsabile progetto: Arch. Corrado Lupatelli | CSPE
Team di progetto: Ing. Alessandro Sarno | MATE

Coordinatore della sicurezza in fase di progettazione:
Arch. Corrado Lupatelli | CSPE

Responsabile della relazione sui requisiti acustici delle opere ai sensi della L. 447/95:
Ing. Sacha Sim Bruchagdi

Stima, computi e value engineering, misure e contabilità:
Geom. Andrea Erro | MATE

Geologia:
Dott. Geol. Salvatore Castaldo | GA CONSULTING

Archeologia:
Dott. Alessandra Salvi | NURE ARCHEOLOGIA

Esperto Vie e Vas - Controllo Qualità ISO 9001:2015 e ISO 14001:2015:
Ing. Dario Lowenthal | MATE

Urbanistica:
Urb. Raffaele Geronetta | MATE

Esperto viabilità e infrastrutture:
Ing. Elena Graziano | MATE

Responsabile della redazione dell'Attestato di Prestazione Energetica ai sensi del d.m. 26/06/2015:
Ing. Lorenzo Genesinis | STUDIO TI

Esperto sugli aspetti energetici, ambientali e CAM:
Responsabile progetto: Ing. Dario Lowenthal | MATE
Team di progetto: Ing. Silvio Silvestita | MATE

Responsabile dell'Organizzazione aziendale:
Responsabile progetto: Dott. Andrea Vanacore
Team di progetto: Dott. Luca Murari

Team BIM:
BIM Manager certificato ICMQ: Arch. Arturo Augeletta | MATE
BIM Coordinator certificato ICMQ: Ing. Andrea Mascolo | MASCOLO INGEGNERIA
BIM Manager certificato ICMQ: Ing. Carmine Mascolo | MASCOLO INGEGNERIA
BIM Coordinator certificato ICMQ: Arch. Gianluca Polzien | MATE
BIM Coordinator certificato ICMQ: Ing. Gaetano D'Aurelio | MASCOLO INGEGNERIA

Direzione Lavori e Coordinatore della Sicurezza in fase di esecuzione:
Ing. Walter Gregorio | STUDIO GREGORIO

CSPE Via Cilea 45 Napoli
MATE Via Cilea 45 Via De Fabiis 21 ATI CSPE&partner (RT)
STUDIO TI Via Palestro 135 ATI/STRUTTURE
STUDIO GREGORIO Via Pier Delle Vigne 5 Via Pier d'Alife 5 ATI STUDIO GREGORIO & Partner (RT)
MASCOLO INGEGNERIA Via Ferrante Imparato 198 ATI MASCOLO INGEGNERIA
NURE Via C. Cesa 14 Cicero 11 Grottaglie (Ta) ATI NURE per Cicero
GA Via Ferrante Imparato 198 ATI GA CONSULTING
GEOTECHNICAL DESIGN GROUP Via Ferrante Imparato 198 ATI GEOTECHNICAL DESIGN GROUP

OGGETTO:
ELABORATI ARCHITETTONICI
Layout Planimetria generale viabilità

SORR21009 110_EA_2
cod.commessa num. elaborato

DATA:	15 Marzo 2023	REDATTO	CV
SCALA:	1:100	APPROVATO	MP
REVISIONE:	02 - 01 Ottobre 2024	VERIFICATO	MP