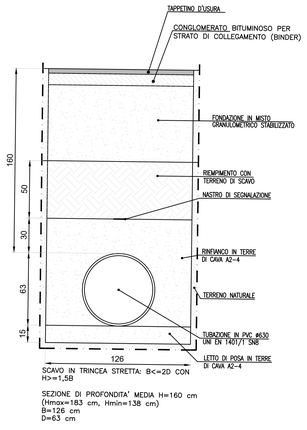

SEZIONE TIPOLOGICA - Reti fognature

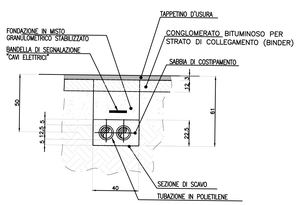

SEZIONE TIPOLOGICA - Reti fognature

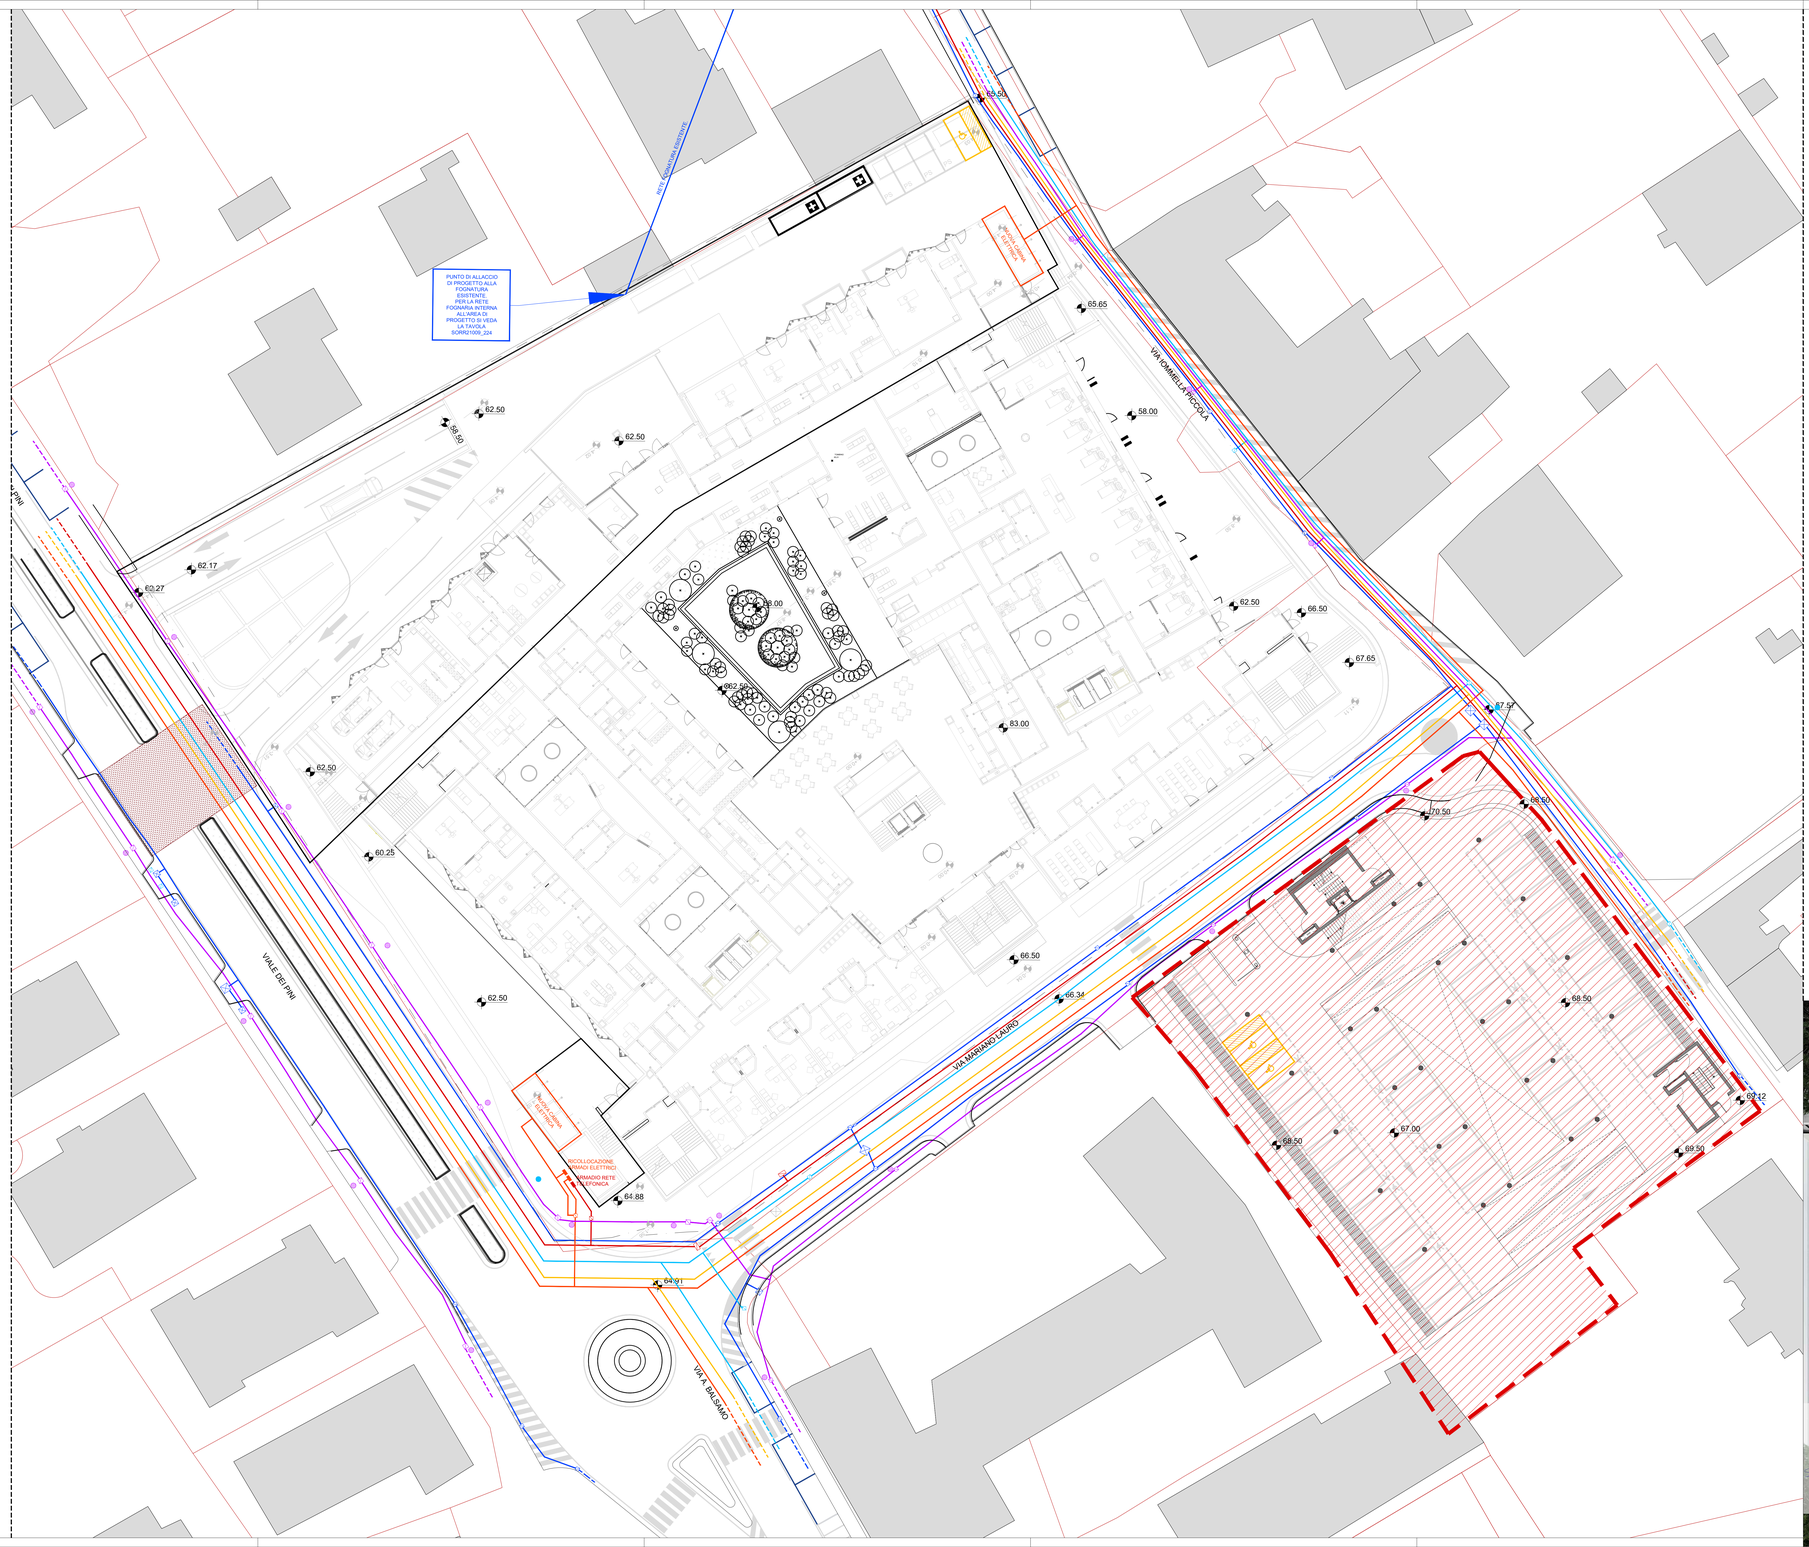

LEGENDA

LIMITE DI INTERVENTO

AREA ESCLUSA DAL PRESENTE APPALTO

LEGENDA VIABILITÀ URBANA

- POZZETTO RETE ELETTRICA
- LINEA-CONDUTTURA RETE ELETTRICA
- POZZETTO RETE ILLUMINAZIONE PUBBLICA
- APPARECCHIO ILLUMINANTE
- LINEA-CONDUTTURA RETE ILLUMINAZIONE PUBBLICA
- POZZETTO D'ISPEZIONE RETE TELEFONICA PUBBLICA
- POZZETTO RETE TELEFONICA PUBBLICA
- LINEA-CONDUTTURA RETE TELECOMUNICAZIONI
- POZZETTO RETE FOGNARIA
- CADITOIA RETE FOGNARIA
- LINEA-CONDUTTURA RETE FOGNARIA
- POZZETTO RETE IDRICA
- SERRANDA RETE IDRICA
- LINEA-CONDUTTURA RETE IDRICA
- LINEA-CONDUTTURA RETE FORNITURA GAS-METANO
- POZZETTO ISPEZIONE CAVITÀ

N

NOTA:
QUOTA 0.00 DI PROGETTO = +66.50 slm

NOTE:

1. In deroga all'Art.28.2.I DPR 207/2010 l'elaborato è stato redatto in scala 1:200 in quanto più opportuna vista la dimensione dell'intervento. La scala 1:200 è stata approvata dal RUP con nota nel corso della verifica al progetto esecutivo.
2. L'individuazione degli elementi interferenti è stata effettuata mediante:
   - Rilievo visivo (si veda SORR21009_22-EG_Relazione interferenze) effettuato in data 03/06/2021
   - Rilievo laserscanner, eseguito dalla ditta GIA Consulting Srl nel mese di maggio 2021 mediante tecnologia laserscanner
   - Acquisizione di grafici forniti dall'azienda GORI S.p.A. in sede di conferenza di servizio.
3. Non sono previste in appalto le eventuali opere di ripristino dell'asfalto per interventi sulle reti esistenti. Per il limite dell'intervento si veda tavola SORR21009_107-EA.
   Eventuali oneri derivanti da interferenze si intendono ricompresi nel quadro economico alla voce "Allacciamenti ai pubblici servizi".

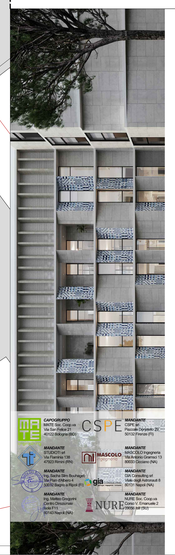

regione campania
aslnapoli3sud

Realizzazione del Nuovo Ospedale Unico della Penisola Sorrentina e della Costiera Amalfitana in via Mariano Lauro 28, Comune di Sant'Agnello (NA)
CUP: D13D19000310003

PROGETTO ESECUTIVO

COMMITTENTE:
Azienda Sanitaria Locale NAPOLI 3 SUD
Commissario ad Acta (DPGR Campania 126 del 06/07/22): Ing. Gennaro Sosto

R.U.P.:
Ing. Ciro Visone

Responsabile del coordinamento ed integrazione prestazioni specialistiche:
Arch. Maurizio Pieraini | MATE

Progetto Architettonico cat. E.10:
Responsabile progetto: Arch. Maurizio Pieraini | MATE
Team di progetto: Ing. Emilio Bone Viggi | MATE; Arch. Maria Viggi|MATE; Arch. Tommaso Cesaro | MATE; Arch. Gulk Fidi|CSPE; Arch. Paola Tidi|CSPE; Arch. Sara Greco|MATE; Arch. Michele Puzzanello | MATE

Progetto Architettonico cat. E.18:
Responsabile progetto: Ing. Emilio Bone Viggi | MATE
Team di progetto: Arch. Marina Buccilli | MATE; Arch. Manola Caruso | CSPE

Progetto opere strutturali cat. S.08:
Responsabile progetto: Ing. Carmine Mascolo | MASCOLO INGEGNERIA
Team di progetto: Ing. Matteo Gregorio | STUDIO GREGORINI; Ing. Mauro Perini | MATE

Progetto impianti meccanici cat. IA.01:
Responsabile progetto: Ing. Lorenzo Genestret | STUDIO TI
Team di progetto: Ing. Lino Robaldi |MATE; Ing. Lanfranco Rico | STUDIO TI; Ing. Silvio Stradella | MATE;

Progetto impianti meccanici cat. IA.02:
Responsabile progetto: Ing. Lorenzo Genestret | STUDIO TI
Team di progetto: Ing. Lino Robaldi |MATE; Ing. Lanfranco Rico | STUDIO TI; Ing. Silvio Stradella | MATE;

Progetto impianti elettrici e speciali cat. IA.04:
Responsabile progetto: Ing. Claudio Muscolo | STUDIO TI
Team di progetto: Ing. Lino Robaldi | MATE; Ing. Lanfranco Rico | STUDIO TI

Prevenzione incendi:
Responsabile progetto: Arch. Corrado Lupatelli | CSPE
Team di progetto: Ing. Alessandro Sarna | MATE

Coordinatore della sicurezza in fase di progettazione:
Arch. Corrado Lupatelli | CSPE

Responsabile della relazione sui requisiti acustici delle opere ai sensi della L. 447/95:
Ing. Sascha Slim Bourogaa

Stima, compud e value engineering, misure e contabilità:
Geom. Andrea Elmi | MATE

Geologia:
Dott. Geol. Salvatore Costabile | GIA CONSULTING

Archeologia:
Dott. Alessandra Salsa | NURE ARCHEOLOGIA

Esperto Vía e Vías - Controllo Qualità ISO 9001:2015 e ISO 14001:2015:
Ing. Elettra Lineverdina | MATE

Urbanística:
Urb. Raffaele Geromella | MATE

Esperto viabilità e infrastrutture:
Ing. Elena Guerzoni | MATE

Responsabile della redazione dell'Attestato di Prestazione Energetica ai sensi del d.m. 26/06/2015:
Ing. Lorenzo Genestret | STUDIO TI

Esperti sugli aspetti energetici, ambientali e CAM:
Responsabile progetto: Ing. Eleonora Sabiene | MATE
Team di progetto: Ing. Silvio Stradella | MATE

Responsabile dell'Organizzazione sanitaria:
Responsabile progetto: Dott. Gianluca Tramutolo
Team di progetto: Dott. Luca Munari

Team BIM:
BIM Manager certificato ICMQ: Arch. Arturo Augiletta | MATE
BIM Manager certificato ICMQ: Ing. Enrico Rico | STUDIO TI
BIM Coordinator certificato ICMQ: Ing. Carmine Mascolo | MASCOLO INGEGNERIA
BIM Coordinator certificato ICMQ: Arch. Gianluca Pretaro | MATE
BIM Coordinator certificato ICMQ: Ing. Gaetano D'Aquito | MASCOLO INGEGNERIA

Direzione Lavori e Coordinatore della Sicurezza in fase di esecuzione:
Ing. Matteo Gregorio | STUDIO GREGORINI

OGGETTO:
OGGETTO: ARCHITETTONICO
PROGETTO: PLANIMETRIA RETI E SOTTOSERVIZI

SORR21009	**111_EA_3**		
cod. commessa	num. elaborato		
DATA:	15 Marzo 2023	REDATTO:	MP
SCALA:	1:200	APPROVATO:	MP
REVISIONE:	03 - 29 Novembre 2024	VERIFICATO:	MP

Percorso file
C:\Users\mauriziopieraini\Desktop\Progetti Esecutivi_Progetto Esecutivo_Telesponsor\01-ARCHITETTURA\111_EA_PRELIMINARE\SORR21009_111-EA_PRELIMINARE.dwg