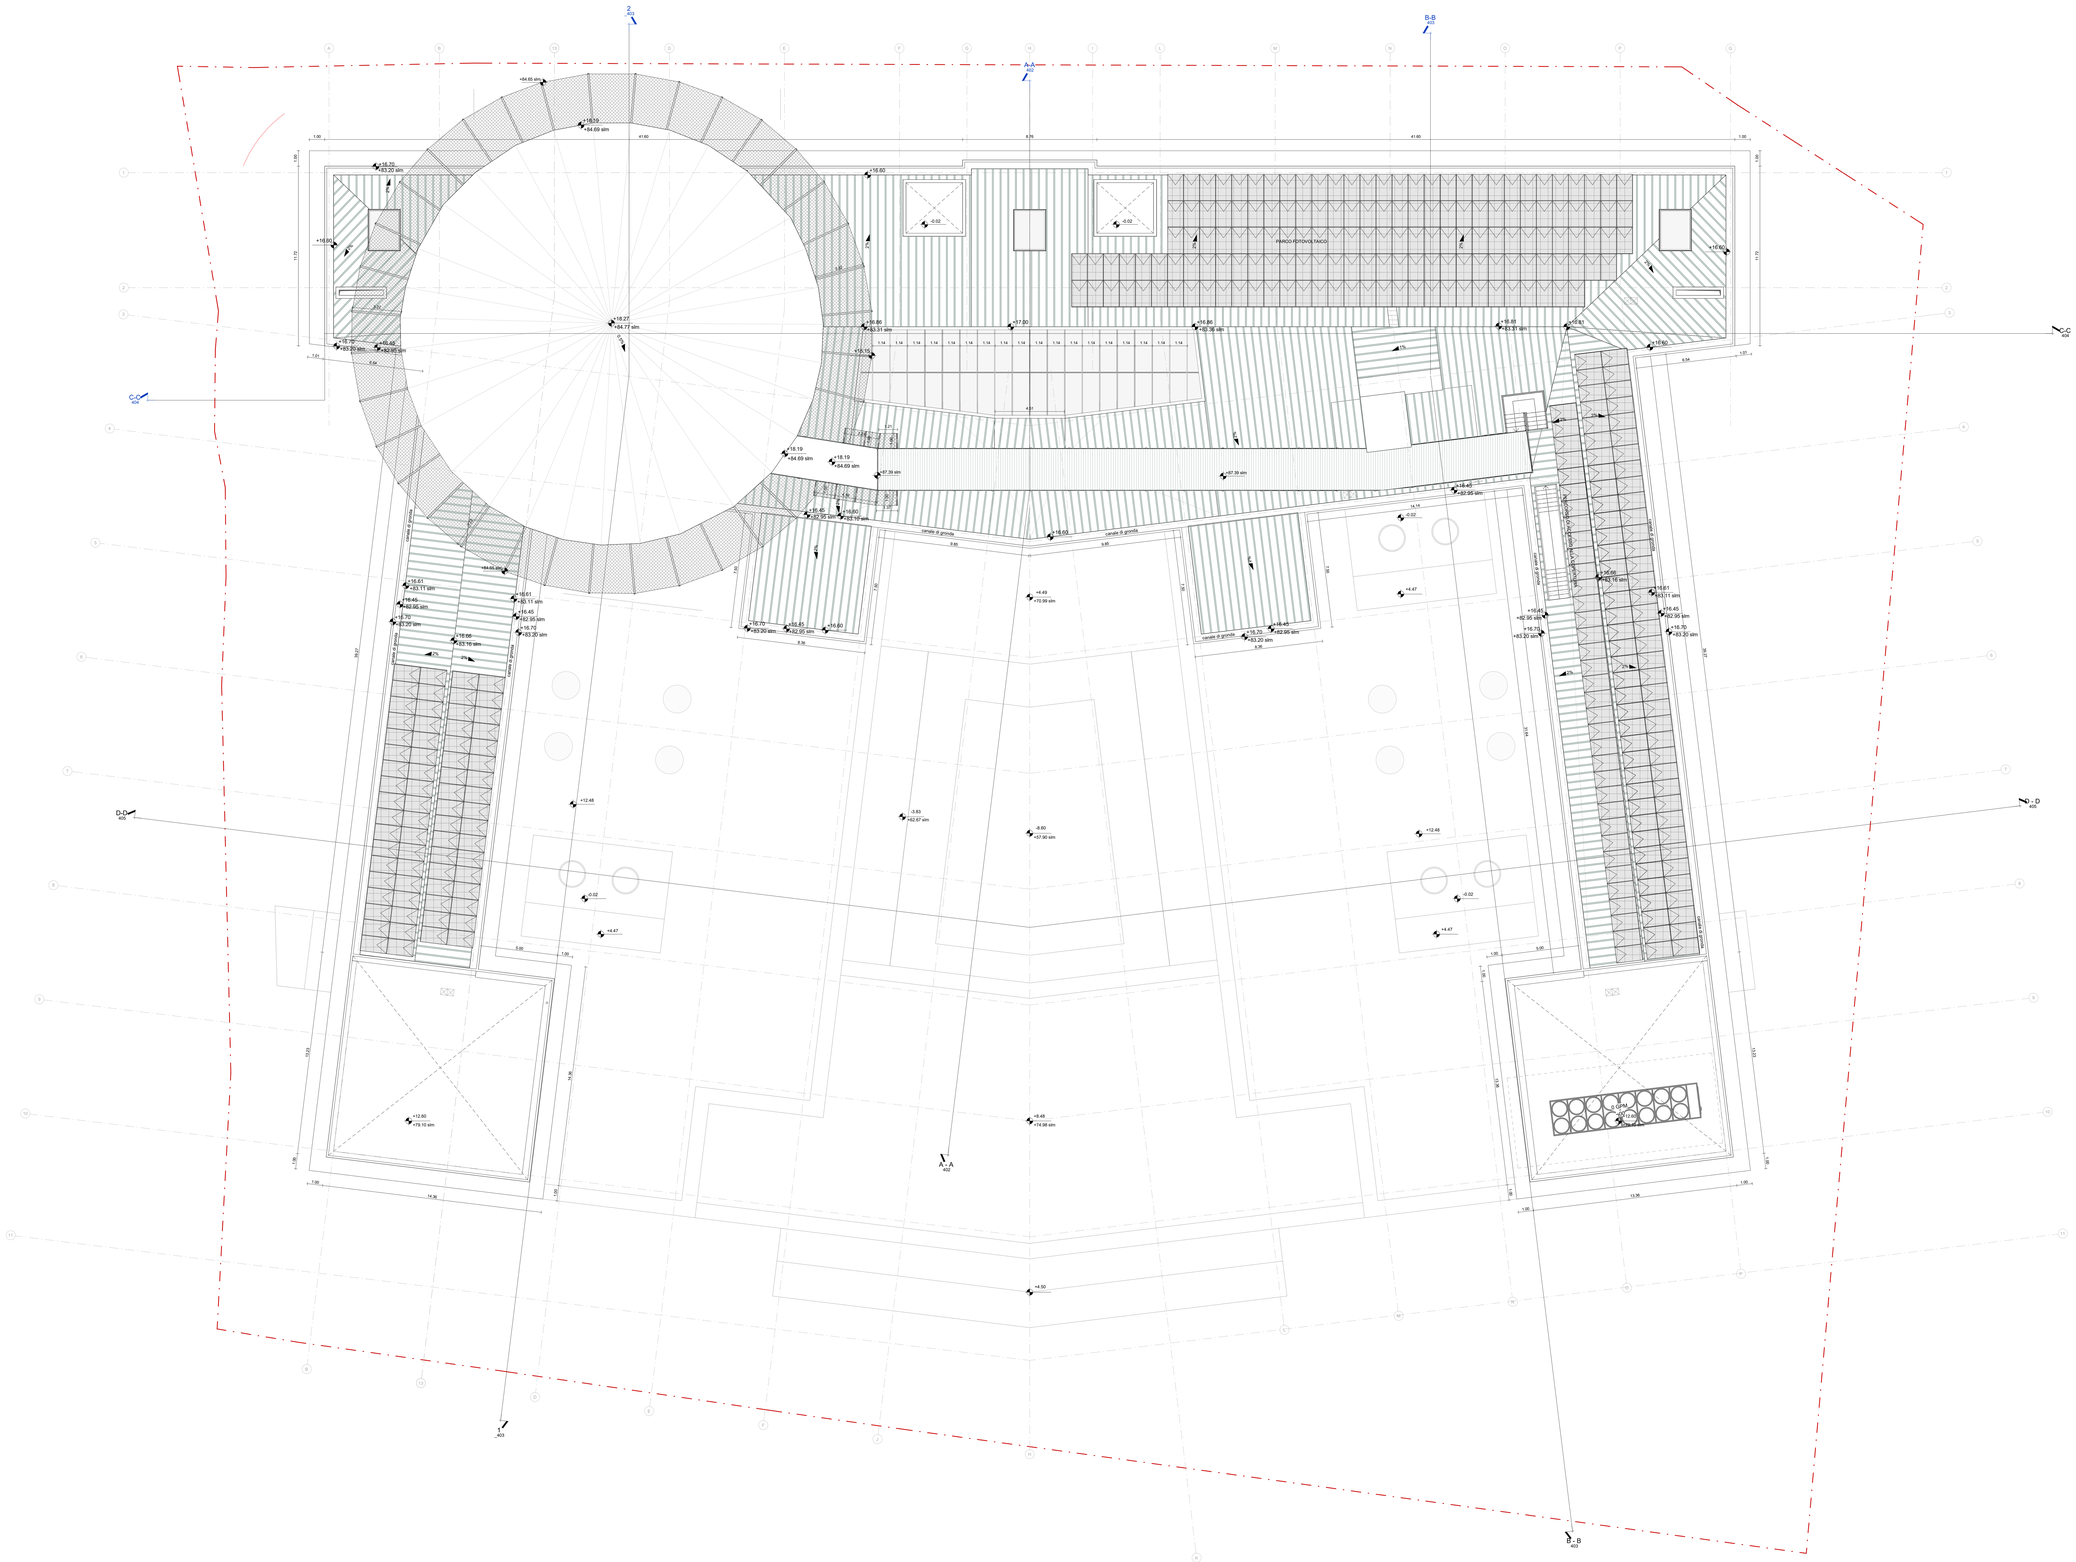

Pavimentazione in resina per elisuperficie pacchetto S-CO-11
594,38 mq

Rete antiaccalta di tipo DELTAXSAFE o similari
300,00 mq

Limite catastale d'intervento

REGIONE CAMPANIA
aslnapoli3sud

Realizzazione del Nuovo Ospedale Unico della Penisola Sorrentina e della Costiera Amalfitana in via Mariano Lauro 28, Comune di Sant'Agnello (NA)
CUP : D13D18000310003

PROGETTO ESECUTIVO

COMMITTENTE:
Azienda Sanitaria Locale NAPOLI 3 SUD
Commissario ad Acta DPGR Campania 126 del 06/10/22): Ing. Gennaro Sosto

RUP:
Ing. Ciro Dwana

Responsabile del coordinamento ed integrazione prestazioni specialistiche:
Arch. Massimo Pica Ciamarra

Progetto Architettonico cat. E.10:
Responsabile progetto: Arch. Maurizio Pieve | MATE
Team di progetto: Ing. Emilio Sorrentino | MATE, Arch. Anna Viggi | MATE, Arch. Tommaso Cesaro | MATE, Arch. Gaia Pati | CSPE, Arch. Paola Pati | CSPE, Arch. Sara Greco | MATE, Arch. Michele Puzzarello | MATE

Progetto Architettonico cat. E.16:
Responsabile progetto: Ing. Emilio Sorrentino | MATE
Team di progetto: Ing. Luca Pellecchia | CSPE, Arch. Marida Carvan | CSPE

Progetto opere strutturali cat. E.08:
Responsabile progetto: Ing. Carmine Meccia | MANZOLO INGEGNERIA
Team di progetto: Ing. Matteo Gregorio | STUDIO GREGORIO, Ing. Mauro Perno | MATE

Progetto impianti meccanici cat. IA.02:
Responsabile progetto: Ing. Luca Pellecchi | STUDIO TI
Team di progetto: Ing. Linn Pellecchi | MATE, Ing. Lanfranco Rico | STUDIO TI, Ing. Silvia Strusella | MATE

Progetto impianti elettrici e speciali cat. IA.08:
Responsabile progetto: Ing. Claudio Mauriello | STUDIO TI
Team di progetto: Ing. Linn Pellecchi | MATE, Ing. Lanfranco Rico | STUDIO TI

Prevenzione incendi:
Responsabile progetto: Arch. Corrado Lugaldi | CSPE
Team di progetto: Ing. Alessandro Sarno | MATE

Coordinatore della sicurezza in fase di progettazione:
Ing. Mauro Perno | MATE

Responsabile della relazione sui requisiti acustici delle opere ai sensi della L. 447/95:
Ing. Sacha Sisi Giuriaga

Sistemi, consulenze e verse ingegneria, impianti e consulenze:
Geom. Andrea Ertic | MATE

Geologo:
Dott. Salvatore Contardo | GIA CONSULTING

Archeologia:
Dott. Alessandro Salvo | NURE ARCHEOLOGIA

Esperto Via e Vinc - Controllo Qualità ISO 9001:2015 e ISO 14001:2015:
Ing. Eldrio Lorentino | MATE

Urbanistica:
Arch. Giuseppe Cerciniella | MATE

Esperto viabilità e infrastrutture:
Ing. Elena Guarcino | MATE

Responsabile della riduzione dell'Intensità di Prestazione Energetica e zonal del d.m. 26/06/2015:
Ing. Lorenzo Genarelli | STUDIO TI

Esperto sugli aspetti energetici, ambientali e CAM:
Responsabile progetto: Ing. Giuseppe Ciro Ferrara | MATE
Team di progetto: Ing. Ing. Elisabetta Ferrara | MATE

Responsabile dell'ingegnerizzazione sanitaria:
Responsabile progetto: Dott. Andrea Vannucci
Team di progetto: Dott. Lucio Rosso

Direttore Lavori:
BIM Manager certificato ICMQ: Arch. Arturo Augiellillo | MATE
BIM Coordinator certificato ICMQ: Ing. Luca Pellecchi | MATE
BIM Manager certificato ICMQ: Ing. Carmine Meccia | MANZOLO INGEGNERIA
BIM Coordinator certificato ICMQ: Arch. Gianluca Pedata | MATE
BIM Coordinator certificato ICMQ: Ing. Gaetano D'Aquilio | MANZOLO INGEGNERIA

Direzione Lavori e Coordinatore della Sicurezza in fase di esecuzione:
Ing. Mauro Perno | STUDIO GREGORIO

OGGETTO:
ELABORATI ARCHITETTONICI
Progetto Parte Copertura

SORR21009 241 EA 2
CODICE PROGETTO ANNO PROGRESSIVO REVISIONE

DATA:	15 Marzo 2023	REDATTO:	GP
SCALA:	1:100	APPROVATO:	MP
REVISIONE:	02 – 29 Novembre 2024	VERIFICATO:	MP

CAPOGRUPPO
MATE Design S.r.l.
Via Ten. Ugento 27
73039 Tricase (LE)

MANDANTE
CSPE Studio Associato
Via Palermo 156
47922 Rimini (RN)

MANDANTE
STUDIO TI Studio Associato
Via Pier Delle Vigne n. 4
20131 Milano (MI)

MANDANTE
MANZOLO INGEGNERIA S.r.l.
Via Aldo Moro 5
35010 Cadoneghe (PD)

MANDANTE
NURE Archeologia
Via Matteo Angelillo 7
Zona Ex Macello
70124 Tanzi (BA)

MANDANTE
GIA CONSULTING S.r.l.
Via Aldo Moro 5
35010 Cadoneghe (PD)

MANDANTE
STUDIO GREGORIO
Via Pier Delle Vigne n. 4
20131 Milano (MI)