


BAGNO TIPO 1


PIANO P-2, P-1
scala 1:50

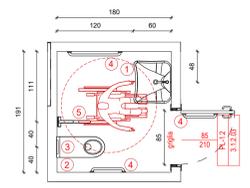


Legenda accessori

1. Lavabo sospeso, ergonomico con bordo anteriore concavo. Posto ad h 80 cm dal piano di calpestio.
2. Campanello d'allarme pendente.
3. WC di tipo sospeso piano superiore posto a 45/50 cm dal piano di calpestio.
4. Maniglione posto ad h 80cm dal piano di calpestio.
5. Maniglione ribaltabile.
6. Doccia a pavimento, dotata di sedile ribaltabile e doccia a telefono.

Legenda superamento barriere architettoniche

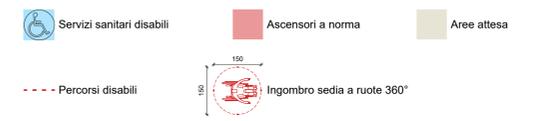

Legenda percorsi tattili

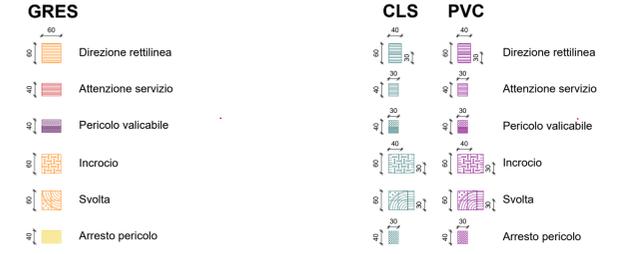

Legenda codici tavole tattili

- Leggio a pavimento
- Mapa tattile ascensore
- Targhetta su corrimano
- Targhe porte / Mapa tattile leggio a parete servizi igienici

Riferimenti normativi

DPR n. 503/96 - Regolamento recante norme per l'eliminazione delle barriere architettoniche negli edifici, spazi e servizi pubblici.
DM n. 236/89 - Prescrizioni tecniche necessarie a garantire l'accessibilità, l'adattabilità e la visitabilità degli edifici privati e di edilizia residenziale pubblica sovvenzionata e agevolata, ai fini del superamento e dell'eliminazione delle barriere architettoniche.



regione campania
aslnapoli3sud

Realizzazione del Nuovo Ospedale Unico della Penisola Sorrentina e della Costiera Amalfitana in via Mariano Lauro 28, Comune di Sant'Agnello (NA)
CUP : D13D19000310003

PROGETTO ESECUTIVO

COMMITTENTE: Azienda Sanitaria Locale NAPOLI 3 SUD
Commissario ad Acta (DPGR Campania 126 del 06/10/22): Ing. Giovanni Sisto
Responsabile del coordinamento ed integrazione prestazioni specialistiche: Arch. Maurizio Pavani | MATE

RUP: Ing. Ciro Visone

Progetto Architettonico cat. E. 10: Responsabile progetto: Arch. Maurizio Pavani | MATE
Team di progetto: Arch. Fabiana Angheli | MATE; Ing. Emilio Bona Veggi | MATE; Arch. Tommaso Cesaro | MATE; Arch. Giulio Falli | CSPE; Arch. Paolo Falli | CSPE; Arch. Sara Greco | MATE; Arch. Michela Puccianelli | MATE

Progetto Architettonico cat. E. 10: Responsabile progetto: Ing. Emilio Bona Veggi | MATE
Team di progetto: Arch. Marina Buccilli | MATE; Arch. Marco Caruso | CSPE

Progetto opere strutturali cat. S. 06: Responsabile progetto: Ing. Carmine Mascolo | MASCOLO INGEGNERIA
Team di progetto: Ing. Matteo Gregorini | STUDIO GREGORINI; Ing. Mauro Piana | MATE

Progetto impianti meccanici cat. M. 01: Responsabile progetto: Ing. Luca Molucci | STUDIO TI
Team di progetto: Ing. Lino Pollastri | MATE; Ing. Lanfranco Ricci | STUDIO TI; Ing. Silvio Sivaletta | MATE

Progetto impianti meccanici cat. M. 02: Responsabile progetto: Ing. Lorenzo Genestesi | STUDIO TI
Team di progetto: Ing. Lino Pollastri | MATE; Ing. Lanfranco Ricci | STUDIO TI; Ing. Silvio Sivaletta | MATE

Progetto impianti elettrici e speciali cat. M. 04: Responsabile progetto: Ing. Claudio Musconi | STUDIO TI
Team di progetto: Ing. Lino Pollastri | MATE; Ing. Lanfranco Ricci | STUDIO TI

Protezione incendi: Responsabile progetto: Arch. Corrado Lupatelli | CSPE
Team di progetto: Ing. Alessandro Sanna | MATE

Coordinatore della relazione in fase di progettazione: Arch. Corrado Lupatelli | CSPE

Responsabile della relazione sui requisiti acustici delle opere ai sensi della L. 447/95: Ing. Sacha Slim Bouhagel

Simulazioni e value engineering, misure e contabilità: Geom. Andrea Elmi | MATE

Geologia: Dott. Geol. Salvatore Costabile | GIA CONSULTING

Archeologia: Dott. Alessandra Saba | NURE ARCHEOLOGIA

Esperto Vite e Vie - Controllo Qualità ISO 9001:2015 e ISO 14001:2015: Ing. Elettra Lowenthal | MATE

Urbanistica: Urb. Raffaele Geromella | MATE

Esperto visitabilità e infrastrutture: Ing. Elena Guazzoni | MATE

Responsabile della redazione dell'Attestato di Prestazione Energetica ai sensi del d.m. 26/06/2015: Ing. Lorenzo Genestesi | STUDIO TI

Esperto sugli aspetti energetici, ambientali e CAM: Responsabile progetto: Ing. Eleonora Sabone | MATE
Team di progetto: Ing. Silvio Sivaletta | MATE

Responsabile dell'Organizzazione sanitaria: Responsabile progetto: Dott. Andrea Varrucchi
Team di progetto: Dott. Luca Murani

Team BIM: BIM Manager certificato CCMQ Arch. Arturo Augelletta | MATE
BIM Manager certificato CCMQ Ing. Enrico Ricci | STUDIO TI
BIM Manager certificato CCMQ Ing. Carmine Mascolo | MASCOLO INGEGNERIA
BIM Coordinatore certificato CCMQ Arch. Gianluca Proietti | MATE
BIM Coordinatore certificato CCMQ Ing. Gaetano Di Iacovo | MASCOLO INGEGNERIA

Direzione Lavori e Coordinatore della Sicurezza in fase di esecuzione: Ing. Matteo Gregorini | STUDIO GREGORINI

OGGETTO: ELABORATI ARCHITETTONICI
Progetto Piano superamento barriere architettoniche e Percorsi ipovedenti Piano sec.
FORNITORE: **SOOR21009 242 EA 1**
CUP: D13D19000310003

DATA: 15 Marzo 2023 **REDDATO:** CB
SCALA: 1:200 **APPROVATO:** MP
REVISIONE: 01 -15 Dicembre 2023 **VERIFICATO:** MP