




PIANO P1
scala 1:50

PIANO P1
scala 1:50

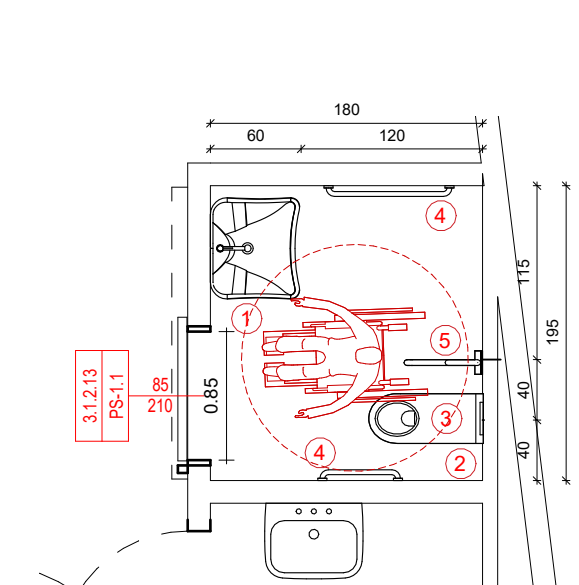


PIANO P1, P2, P3
scala 1:50


PIANO P1, P2, P3
scala 1:50

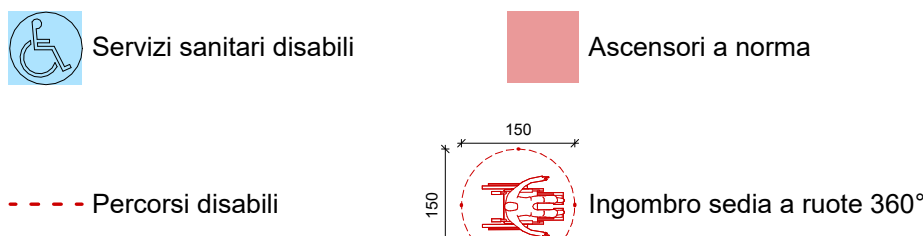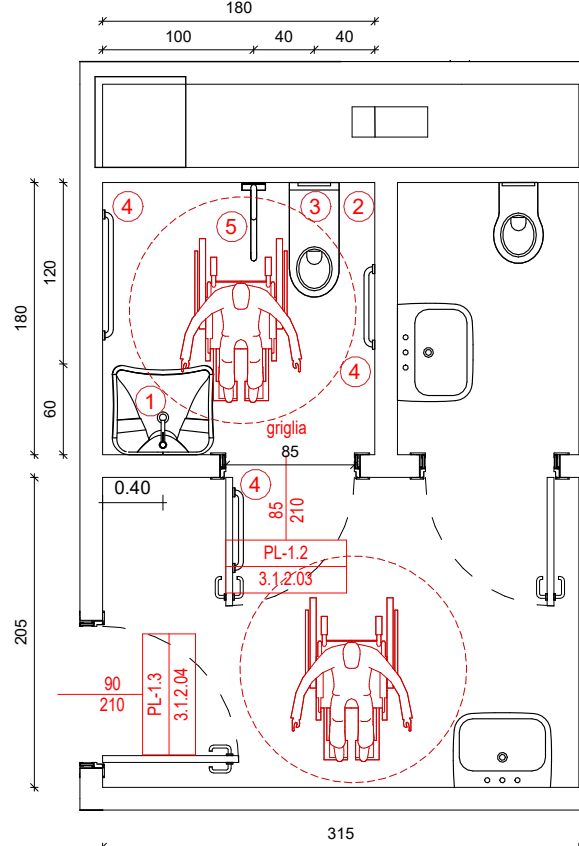

GRES

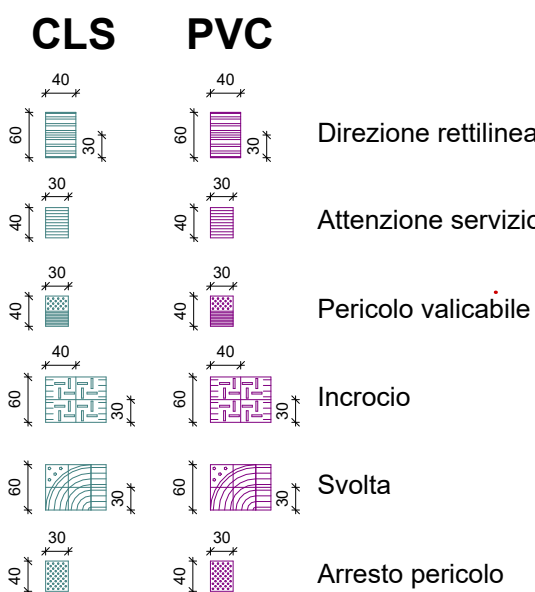



 Leggio a pavimento

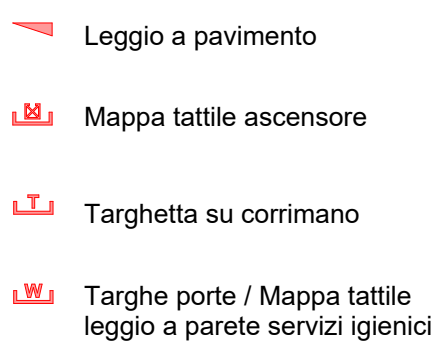

DPR n. 503/96 - Regolamento recante norme per l'eliminazione delle barriere architettoniche negli edifici, spazi e servizi pubblici.

DM n. 236/89 - Prescrizioni tecniche necessarie a garantire l'accessibilità, l'adattabilità e la visitabilità degli edifici privati e di edilizia residenziale pubblica sovvenzionata e agevolata, ai fini del superamento e dell'eliminazione delle barriere architettoniche.

1. Lavabo sospeso, ergonomico con bordo anteriore concavo. Posto ad h 80 cm dal piano di calpestio.
2. Campanello d'allarme pendente.
3. WC di tipo sospeso piano superiore posto a 45/50 cm dal piano di calpestio.
4. Maniglione posto ad h 80cm dal piano di calpestio.
5. Maniglione ribaltabile.
6. Doccia a pavimento, dotata di sedile ribaltabile e doccia a telefono.

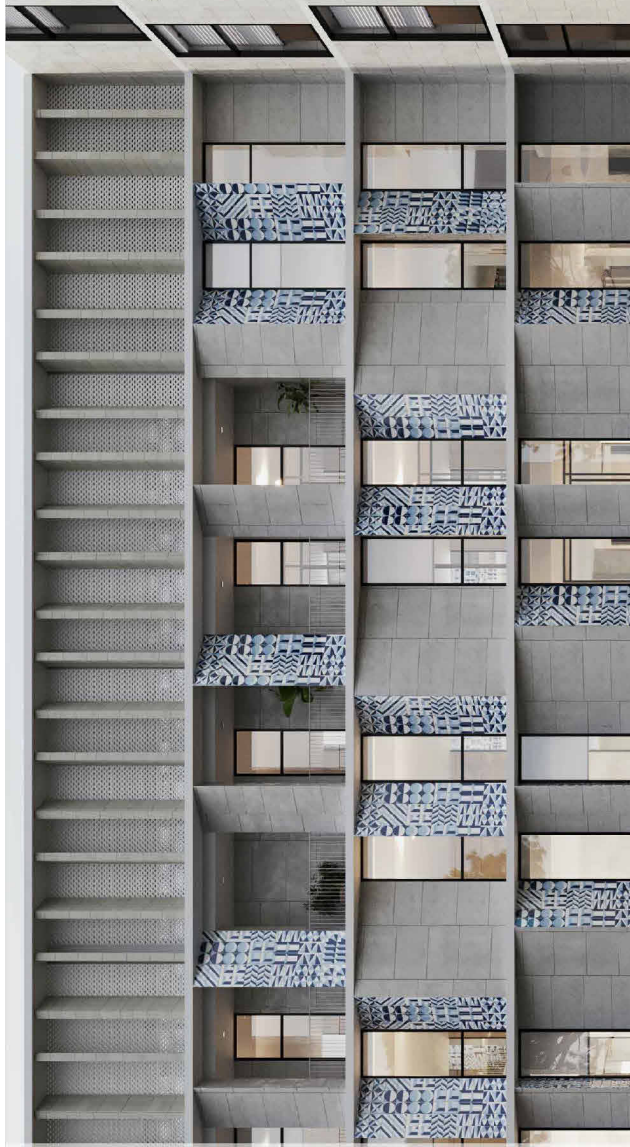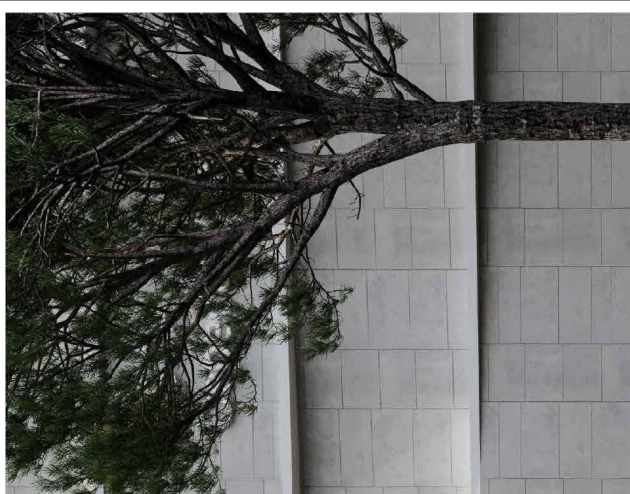



 Realizzazione del Nuovo Ospedale Unico della Penisola Sorrentina e della Costiera Amalfitana in via Mariano Lauro 28, Comune di Sant'Agello (NA)

 CUP : D13D19000310003

PROGETTO ESECUTIVO

COMMITTENTE:
Azienda Sanitaria Locale NAPOLI 3 SUD
Commissario ad Acta (DPGR Campania 126 del 06/10/22): Ing. Gennaro Sosto Ing. Ciro Visone
Responsabile del coordinamento ed integrazione prestazioni specialistiche:
Arch. Maurizio Pavani | MATE

Progetto Architettonico cat. E.10:
 Responsabile progetto: Arch. Maurizio Pavani | MATE
 Team: Arch. Fabiana Anghini | MATE; Ing. Emilio Bona Veggi | MATE; Arch. Tommaso Cesaro | MATE;
 Arch. Giulio Felli | CSPE; Arch. Paolo Felli | CSPE; Arch. Sara Greco | MATE; Arch. Michela Pucciariello |

Progetto Architettonico cat. E.18:
 Responsabile progetto: Ing. Emilio Bona Veggi | MATE
 Team di progetto: Arch. Martina Buociti | MATE; Arch. Manola Caruso | CSPE

Progetto opere strutturali cat. S.06:
 Responsabile progetto: Ing. Carmine Mascolo | MASCOLO INGEGNERIA
 Team di progetto: Ing. Matteo Gregorini | STUDIO GREGORINI | Ing. Mauro Perini | MATE

Progetto impianti meccanici cat. IA.01:
 Responsabile progetto: Ing. Luca Melucci | STUDIO TI
 Team di progetto: Ing. Lino Pollastri | MATE; Ing. Lanfranco Ricci | STUDIO TI; Ing. Silvio Stivaletta | MATE

Progetto impianti meccanici cat. IA.02
Responsabile progetto: Ing. Lorenzo Genestrelli | STUDIO TI
Team di progetto: Ing. Lino Pollastri | MATE; Ing. Lanfranco Ricci | STUDIO TI; Ing. Silvio Stivaletta | MATE

Progetto impianti elettrici e speciali Cat. 1A.04.
Responsabile progetto: Ing. Claudio Muscioni | STUDIO TI
Team di progetto: Ing. Lino Pollastri | MATE; Ing. Lanfranco Ricci | STUDIO TI

Prevenzione incendi:

Coordinatore della sicurezza in fase di progettazione:
Ing. Roberto Basso | MATE

Responsabile della relazione sui requisiti acustici delle opere ai sensi della L. 447/95:
Ing. Sacha Slim Bouhageb

Stime, computi e value engineering, misure e contabilità:
Geom. Andrea Elmi | MATE

Geologia:

Dott. Geol. Salvatore Costabile | GIA CONSULTING

Archeologia:
Dott. Alessandra Saba | NURE ARCHEOLOGIA

Esperto Via e Vas - Controllo Qualità ISO 9001:2015 e ISO 14001:2015:
Ing. Elettra Lowenthal | MATE

Esperto viabilità e infrastrutture:
Ing. Elena Guerzoni | MATE

Responsabile della redazione dell'Attestato di Prestazione Energetica ai sensi del d.m. 26/05/2015:
Ing. Lorenzo Genestreti | STUDIO TI

Responsabile dell'Organizzazione sanitaria:

Team BIM:

BIM Manager certificato ICMQ Arch. Arturo Augelletta | MATE
BIM Manager certificato ICMQ Ing. Enrico Ricci | STUDIO TI
BIM Manager certificato ICMQ Ing. Carmine Mascolo | MASCOLO INGEGNERIA
BIM Coordinator certificato ICMQ Arch. Gianluca Protani | MATE
BIM Coordinator certificato ICMQ Ing. C. D'Amico | MASCOLO INGEGNERIA

Direzione Lavori e Coordinatore della Sicurezza in fase di esecuzione:
Ing. Matteo Gregorini | STUDIO GREGORINI

OGGETTO:
ELABORATI ARCHITETTONICI
Progetto Pianta superamento barriere architettoniche e Percorsi ipovedenti Piano primo

SORR21009 **245** **EA** **1**
cod.commissa num.elaborato

DATA:	15 Marzo 2023	REDATTO:	CB
SCALA:	1:200	APPROVATO:	MP
REVISIONE:	01 -15 Dicembre 2023	VERIFICATO:	MP