

Legenda superamento barriere architettoniche

Servizi sanitari disabili

Ascensori a norma

Aree attese

Percorsi disabili

Ingombro sedia a ruote 360°

Legenda percorsi tattili

GRES

- Direzione rettilinea

Attenzione servizio

Pericolo valicabile

Incrocio

Svolta

Arresto pericolo

CLS

- Direzione rettilinea

Attenzione servizio

Pericolo valicabile

Incrocio

Svolta

Arresto pericolo

PVC

- Direzione rettilinea

Attenzione servizio

Pericolo valicabile

Incrocio

Svolta

Arresto pericolo

Legenda codici tavole tattili

- Leggio a pavimento



Mapa tattile ascensore

Targhetta su corrimano

Targhe porte / Mapa tattile leggio a parete servizi igienici

Riferimenti normativi

DPR n. 503/96 - Regolamento recante norme per l'eliminazione delle barriere architettoniche negli edifici, spazi e servizi pubblici.
DM n. 236/89 - Prescrizioni tecniche necessarie a garantire l'accessibilità, l'adattabilità e la visitabilità degli edifici privati e di edilizia residenziale pubblica sovvenzionata e agevolata, ai fini del superamento e dell'eliminazione delle barriere architettoniche.

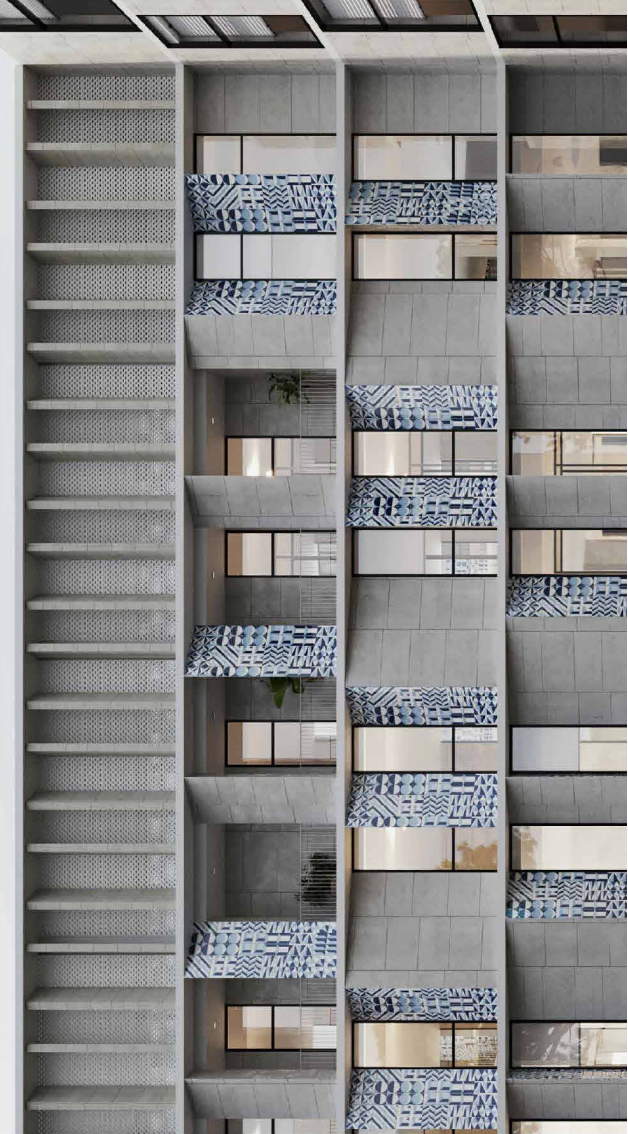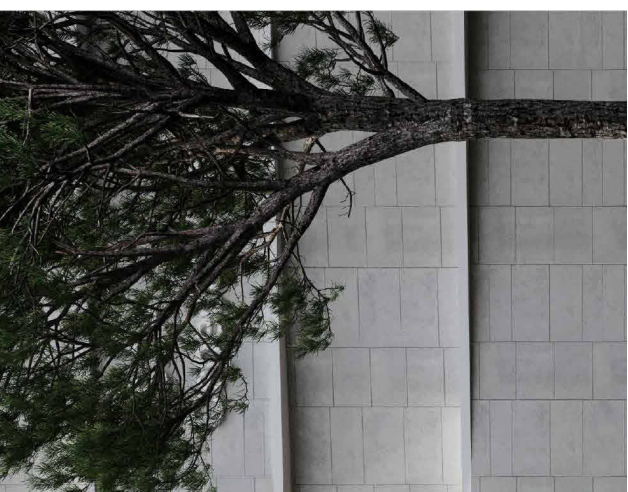

CAPOGRUPPO

MATE SpA

Via San Felice 21

40122 Bologna (BO)

MANDANTE

STUDIO TI

Via Pansera 138

41022 Pieve di Po (PR)

MANDANTE

Ing. Sacha Slim Bouhagge

Via Pan di Zucchero 4

50070 Bagno a Ripoli (FI)

MANDANTE

Ing. Matteo Gregorini

Centro Circondariale

Roma 111

00143 Napoli (NA)

CSPE

MANDANTE

CSPE SpA

Piazza D'Adda 22

50132 Firenze (FI)

MASCOLO

MANDANTE

MASCOLO S.r.l.

Via Marina di Massa 13

50032 Grosseto (GR)

MANDANTE

GIA Consulting

Via degli Antichi 8

80131 Napoli (NA)

MANDANTE

NURE SpA

Corso V. Emanuele 2

20090 Bergamo (BG)

MANDANTE

STUDIO TI

Via Pansera 138

41022 Pieve di Po (PR)

MANDANTE

Ing. Sacha Slim Bouhagge

Via Pan di Zucchero 4

50070 Bagno a Ripoli (FI)

MANDANTE

Ing. Matteo Gregorini

Centro Circondariale

Roma 111

00143 Napoli (NA)

regione campania
asnapoli3sud
Realizzazione del Nuovo Ospedale Unico della Penisola Sorrentina e della Costiera Amalfitana in via Mariano Lauro 28, Comune di Sant'Agnello (NA)
CUP : D13D19000310003

PROGETTO ESECUTIVO

COMMITTENTE:
Azienda Sanitaria Locale NAPOLI 3 SUD
Commissario ad Acta (DPR Campagna 126 del 06/10/22) Ing. Gennaro Sostò
RUP:
Ing. Ciro Visone
Responsabile del coordinamento ed integrazione prestazioni specialistiche:
Arch. Maurizio Pavani | MATE

Progetto Architettonico cat. E 10:
Responsabile progetto: Arch. Maurizio Pavani | MATE
Team di progetto: Arch. Fabrizio Anghini | MATE; Ing. Emilio Bona Veggi | MATE; Arch. Tommaso Cesaro | MATE;
Arch. Giulio Felli | CSPE; Arch. Paolo Felli | CSPE; Arch. Sara Greco | MATE; Arch. Michela Puccanelli | MATE

Progetto Architettonico cat. E 18:
Responsabile progetto: Ing. Emilio Bona Veggi | MATE
Team di progetto: Arch. Martina Bucci | MATE; Arch. Manola Caruso | CSPE

Progetto opere strutturali cat. S 06:
Responsabile progetto: Ing. Camilla Mascolo | MASCOLO INGEGNERIA
Team di progetto: Ing. Matteo Gregorini | STUDIO GREGORINI; Ing. Mauro Perini | MATE

Progetto impianti meccanici cat. IA 01:
Responsabile progetto: Ing. Luca Melucci | STUDIO TI
Team di progetto: Ing. Lino Pollastri | MATE; Ing. Lanfranco Ricci | STUDIO TI; Ing. Silvio Silvestri | MATE

Progetto impianti elettrici cat. IA 02:
Responsabile progetto: Ing. Lorenzo Genestri | STUDIO TI
Team di progetto: Ing. Lino Pollastri | MATE; Ing. Lanfranco Ricci | STUDIO TI; Ing. Silvio Silvestri | MATE

Progetto impianti elettrici e speciali cat. IA 04:
Responsabile progetto: Ing. Claudio Muscarelli | STUDIO TI
Team di progetto: Ing. Lino Pollastri | MATE; Ing. Lanfranco Ricci | STUDIO TI

Protezione incendi:
Responsabile progetto: Arch. Corrado Lupatelli | CSPE
Team di progetto: Ing. Alessandro Sanna | MATE

Coordinatore della sicurezza in fase di progettazione:
Arch. Corrado Lupatelli | CSPE
Ing. Sacha Slim Bouhagge

Stime, computi e valore engineering, misure e contabilità:
Geom. Andrea Simi | MATE

Geologia:
Dott. Geol. Salvatore Costabile | GIA CONSULTING

Archeologia:
Dott. Alessandra Saba | NURE ARCHEOLOGIA

Esperto Vite e Vite - Controllo Qualità ISO 9001:2015 e ISO 14001:2015:
Ing. Elettra Lowenthal | MATE

Urbanistica:
Urb. Raffaele Geromella | MATE

Responsabile della redazione dell'Attestato di Prestazione Energetica ai sensi del d.m. 26/06/2015:
Ing. Lorenzo Genestri | STUDIO TI

Responsabile dell'Organizzazione sanitaria:
Responsabile progetto: Dott. Andrea Varrucchi
Team di progetto: Dott. Luca Munari

Team BIM:
BIM Manager certificato ICMA Arch. Arturo Augelletta | MATE
BIM Manager certificato ICMA Ing. Enrico Ricci | STUDIO TI
BIM Manager certificato ICMA Ing. Camilla Mascolo | MASCOLO INGEGNERIA
BIM Coordinator certificato ICMA Arch. Gianluca Proietti | MATE
BIM Coordinator certificato ICMA Ing. Giancarlo D'Amico | MASCOLO INGEGNERIA

Direzione Lavori e Coordinatore della Sicurezza in fase di esecuzione:
Ing. Matteo Gregorini | STUDIO GREGORINI

OGGETTO:
ELABORATI ARCHITETTONICI

Progetto Piano superamento barriere architettoniche e Percorsi ipovedenti Piano secondo

SORR21009 246 EA 1

DATA: 15 Marzo 2023
SCALA: 1:200
REVISIONE: 01 -15 Dicembre 2023

REDDATO: CB
APPROVATO: MP
VERIFICATO: MP