



Comparato - Sezione A-A

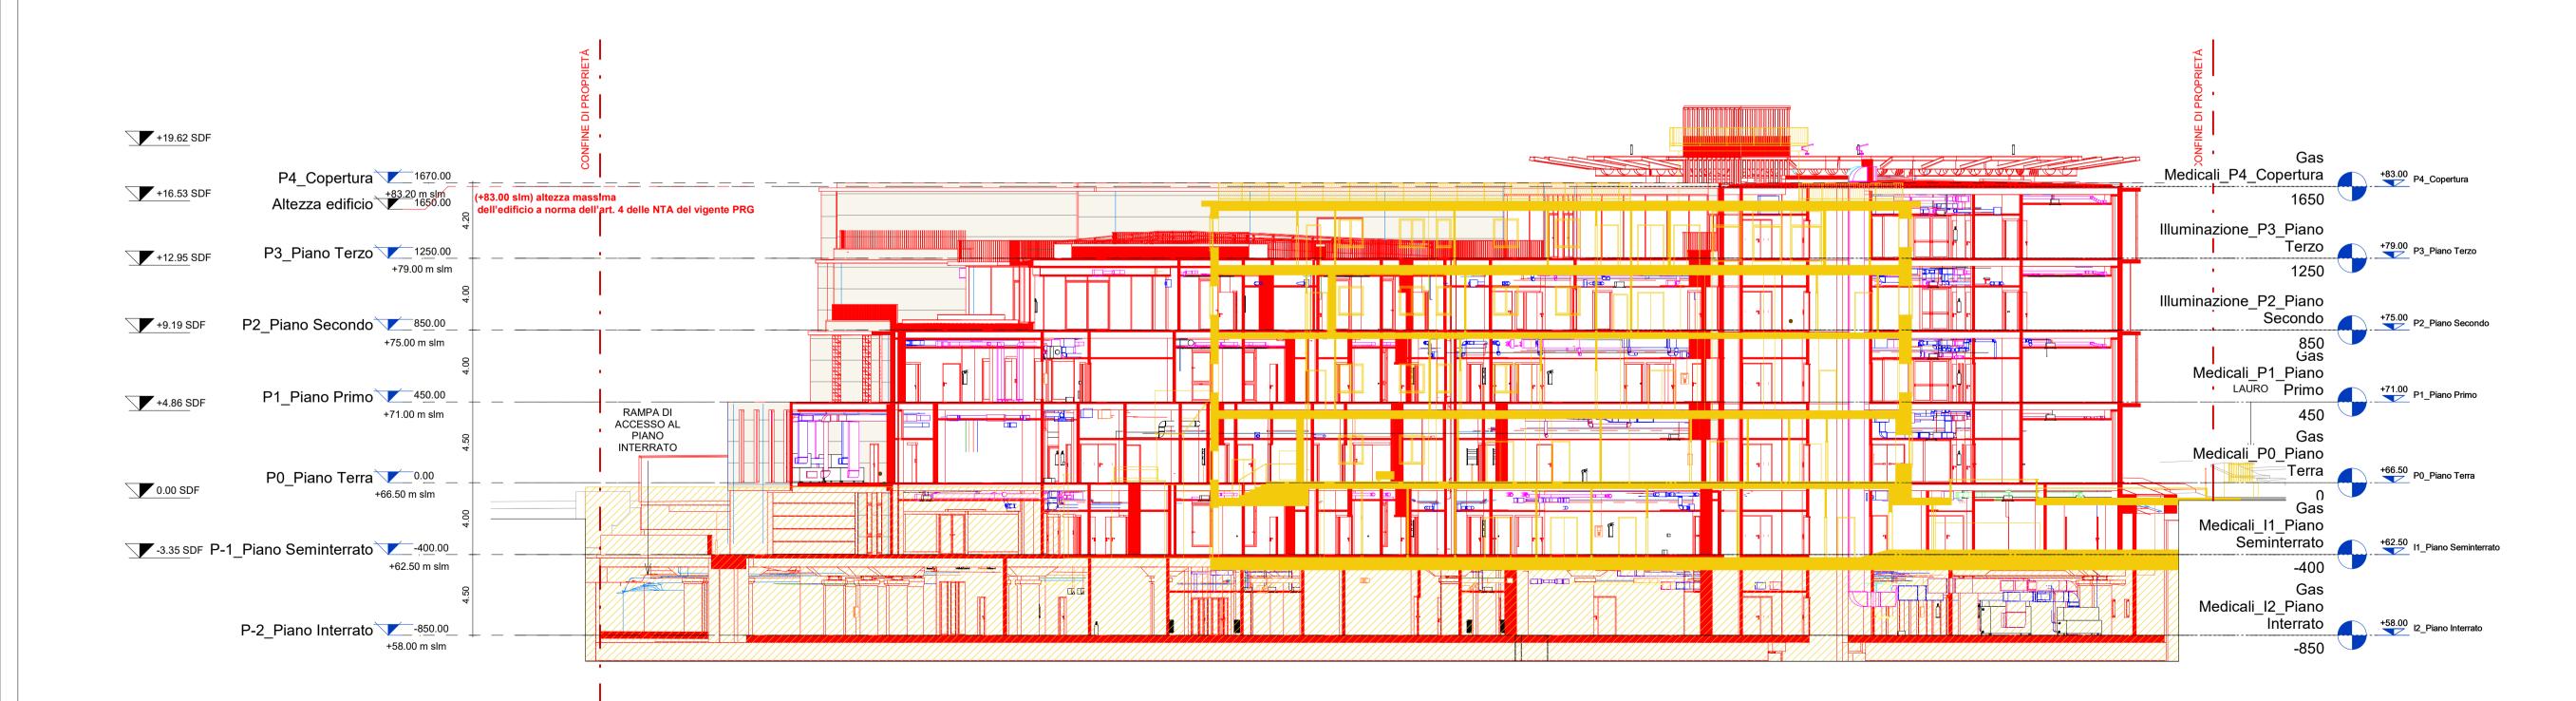

Comparato - Sezione B-B

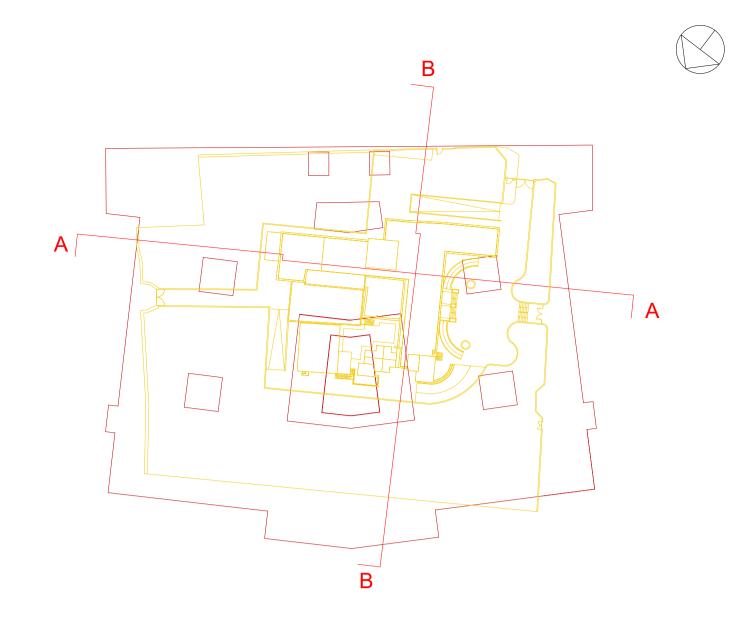


- Limite catastale di intervento

Costruito

Demolito

NOTA: Quota 0.00 Stato di fatto = +65.66 slm Quota 0.00 di Progetto = +66.50 slm

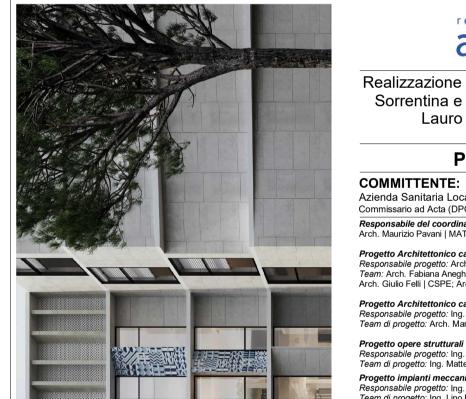



## aslnapoli3sud

Realizzazione del Nuovo Ospedale Unico della Penisola Sorrentina e della Costiera Amalfitana in via Mariano Lauro 28, Comune di Sant'Agnello (NA) CUP: D13D19000310003

PROGETTO ESECUTIVO

Azienda Sanitaria Locale NAPOLI 3 SUD
Commissario ad Acta (DPGR Campania 126 del 06/10/22): Ing. Gennaro Sosto
Ing. Ciro Visone
Responsabile del coordinamento ed integrazione prestazioni specialistiche:
Arch. Maurizio Pavani | MATE

Progetto Architettonico cat. E.10:

Responsabile progetto: Arch. Maurizio Pavani | MATE
Team: Arch. Fabiana Aneghini | MATE; Ing. Emilio Bona Veggi | MATE; Arch. Tommaso Cesaro | MATE;
Arch. Giulio Felli | CSPE; Arch. Paolo Felli | CSPE; Arch. Sara Greco | MATE; Arch. Michela Pucciariello | MATE

Progetto Architettonico cat. E.18:
Responsabile progetto: Ing. Emilio Bona Veggi | MATE
Team di progetto: Arch. Martina Buccitti | MATE; Arch. Manola Caruso | CSPE

Progetto opere strutturali cat. S.06:
Responsabile progetto: Ing. Carmine Mascolo | MASCOLO INGEGNERIA
Team di progetto: Ing. Matteo Gregorini | STUDIO GREGORINI; Ing. Mauro Perini | MATE
Progetto impianti meccanici cat. IA.01:

Responsabile progetto: Ing. Luca Melucci | STUDIO TI
Team di progetto: Ing. Luca Melucci | STUDIO TI
Team di progetto: Ing. Lino Pollastri | MATE; Ing. Lanfranco Ricci | STUDIO TI; Ing. Silvio Stivaletta | MATE

Progetto impianti meccanici cat. IA.02:
Responsabile progetto: Ing. Lorenzo Genestreti | STUDIO TI
Team di progetto: Ing. Lino Pollastri | MATE; Ing. Lanfranco Ricci | STUDIO TI; Ing. Silvio Stivaletta | MATE;

Progetto impianti elettrici e speciali cat. IA.04:
Responsabile progetto: Ing. Claudio Muscioni | STUDIO TI
Team di progetto: Ing. Lino Pollastri | MATE; Ing. Lanfranco Ricci | STUDIO TI

Prevenzione incendi: Responsabile progetto: Arch. Corrado Lupatelli | CSPE Team di progetto: Ing. Alessandro Sanna | MATE

Coordinatore della sicurezza in fase di progettazione: Arch. Corrado Lupatelli | CSPE Responsabile della relazione sui requisiti acustici delle opere ai sensi della L. 447:95:

Stime, computi e value engineering, misure e contabilità: Geom. Andrea Elmi | MATE

Geologia:
Dott. Geol. Salvatore Costabile | GIA CONSULTING

Archeologia:

Archeologia: Dott. Alessandra Saba | NURE ARCHEOLOGIA

Esperto Via e Vas - Controllo Qualità ISO 9001:2015 e ISO 14001:2015: Ing. Elettra Lowenthal | MATE

Urbanistica:
Urb. Raffaele Gerometta | MATE

Esperto viabilità e infrastrutture: Ing. Elena Guerzoni | MATE

Responsabile della redazione dell'Attestato di Prestazione Energetica ai sensi del d.m. 26/06/2015: Ing. Lorenzo Genestreti | STUDIO TI

Esperto sugli aspetti energetici, ambientali e CAM:

Responsabile progetto: Ing. Eleonora Sablone | MATE Team di progetto: Ing. Silvio Stivaletta | MATE

Responsabile dell'Organizzazione sanitaria: Responsabile progetto: Dott. Andrea Vannucci Team di progetto: Dott. Luca Munari

Team BIM:

BIM Manager certificato ICMQ: Arch. Arturo Augelletta | MATE
BIM Manager certificato ICMQ: Ing. Enrico Ricci | STUDIO TI
BIM Manager certificato ICMQ: Ing. Carmine Mascolo | MASCOLO INGEGNERIA
BIM Coordinator certificato ICMQ: Arch. Gianluca Protani | MATE
BIM Coordinator certificato ICMQ: Ing. Gaetano D'Ausilio | MASCOLO INGEGNER

BIM Coordinator certificato ICMQ: Arch. Gianluca Protani | MASCOLO INGEGNERIA
BIM Coordinator certificato ICMQ: Ing. Gaetano D'Ausilio | MASCOLO INGEGNERIA

Direzione Lavori e Coordinatore della Sicurezza in fase di esecuzione:
Ing. Matteo Gregorini | STUDIO GREGORINI

OGGETTO:
ELABORATI ARCHITETTONICI

SCALA: REVISIONE:

Comparato Sezioni
SORR21009 406 EA 2

num. elaborato 15 Marzo 2023 1:100 02 - 01 Ottobre 2024

REDATTO: GP
APPROVATO: MP
VERIFICATO: MP