


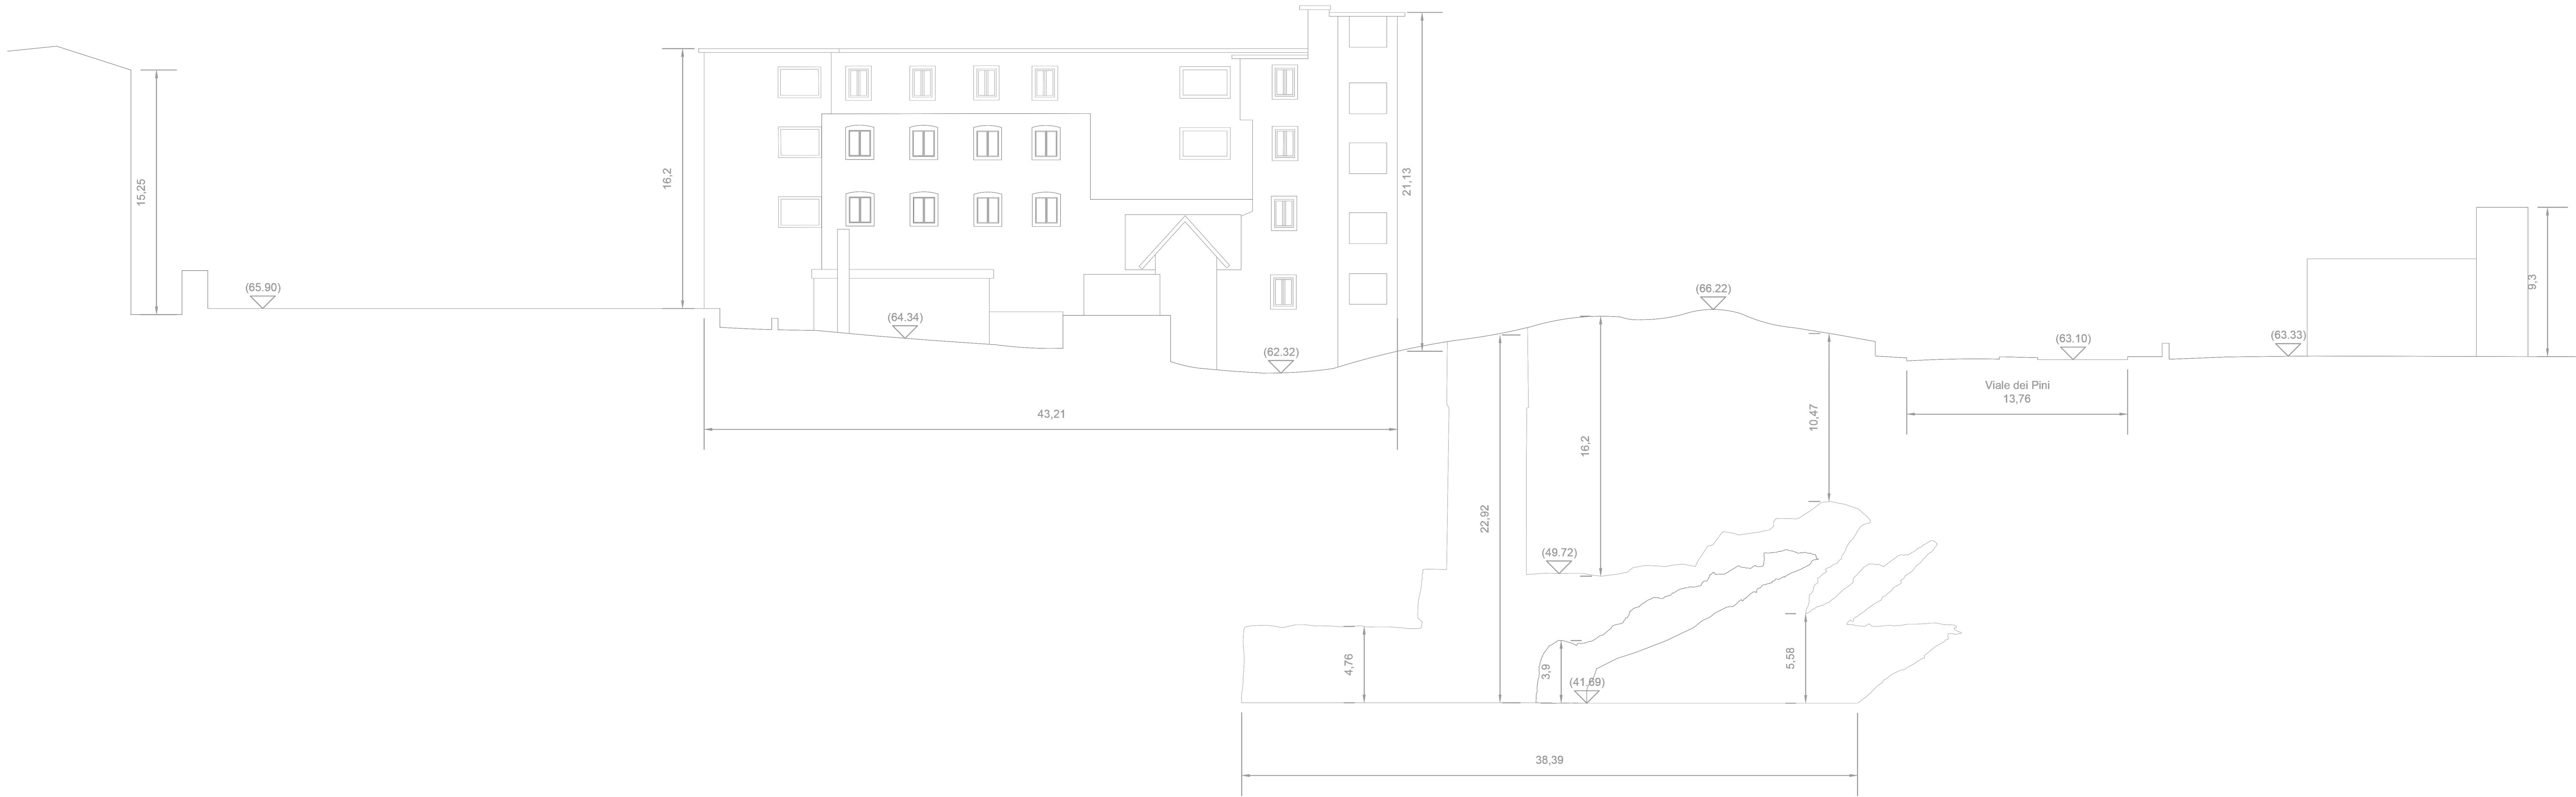


SEZIONE B-B'
1:200

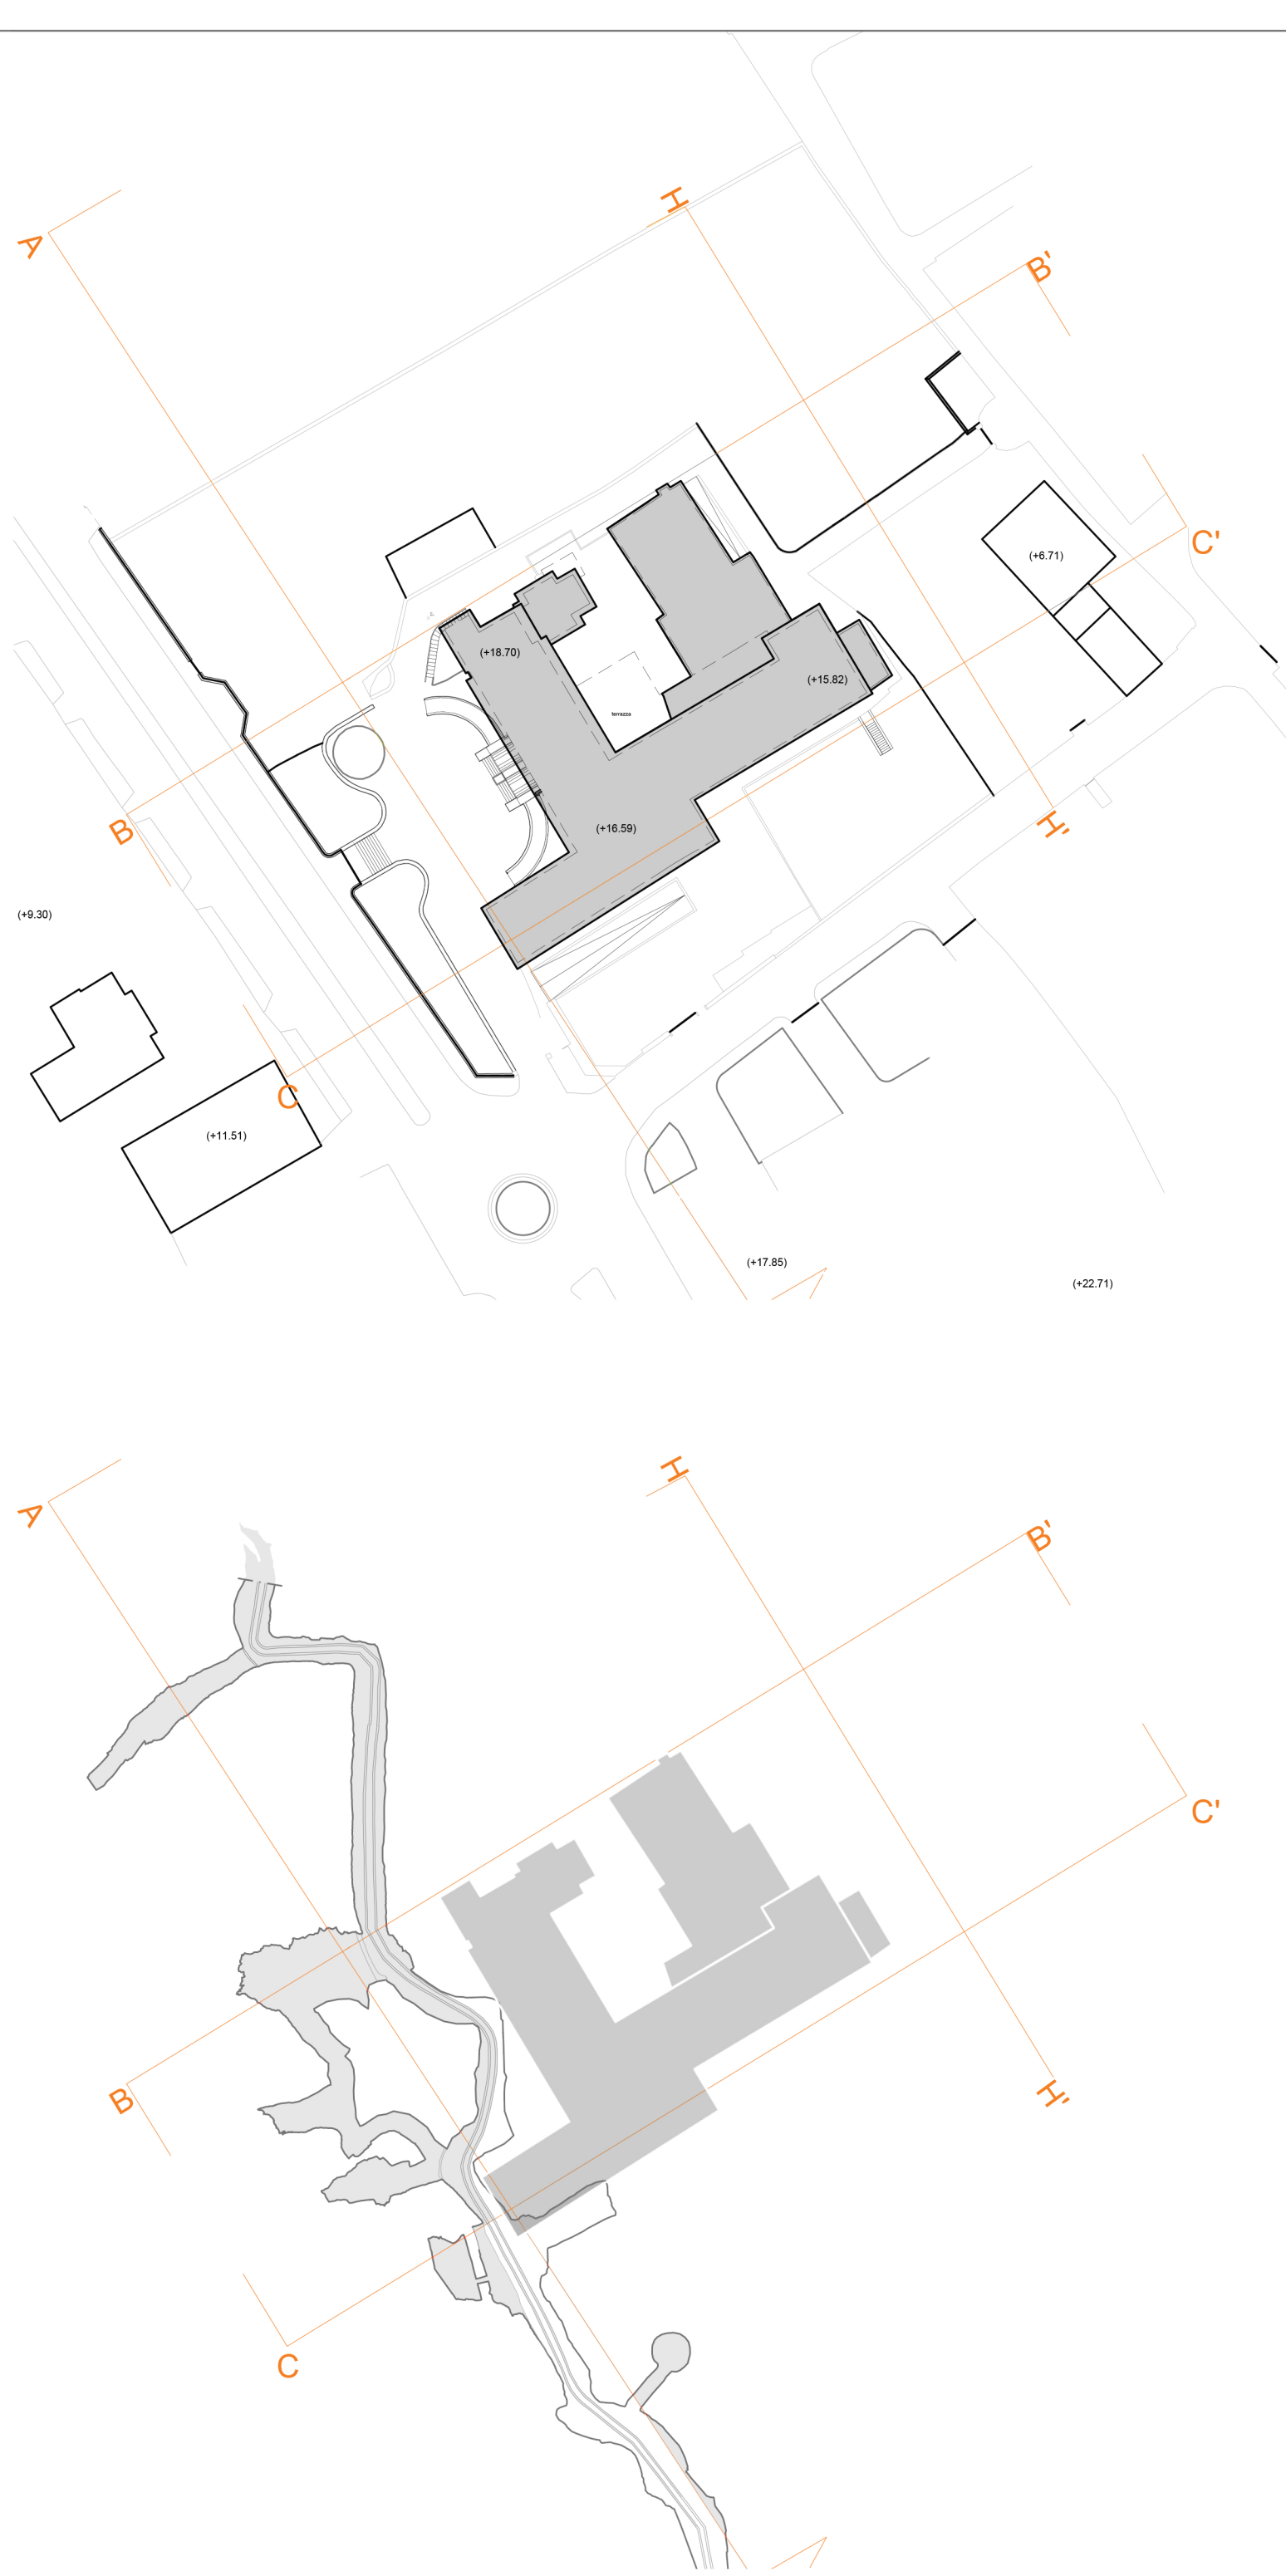

SEZIONE C-C'
1:200

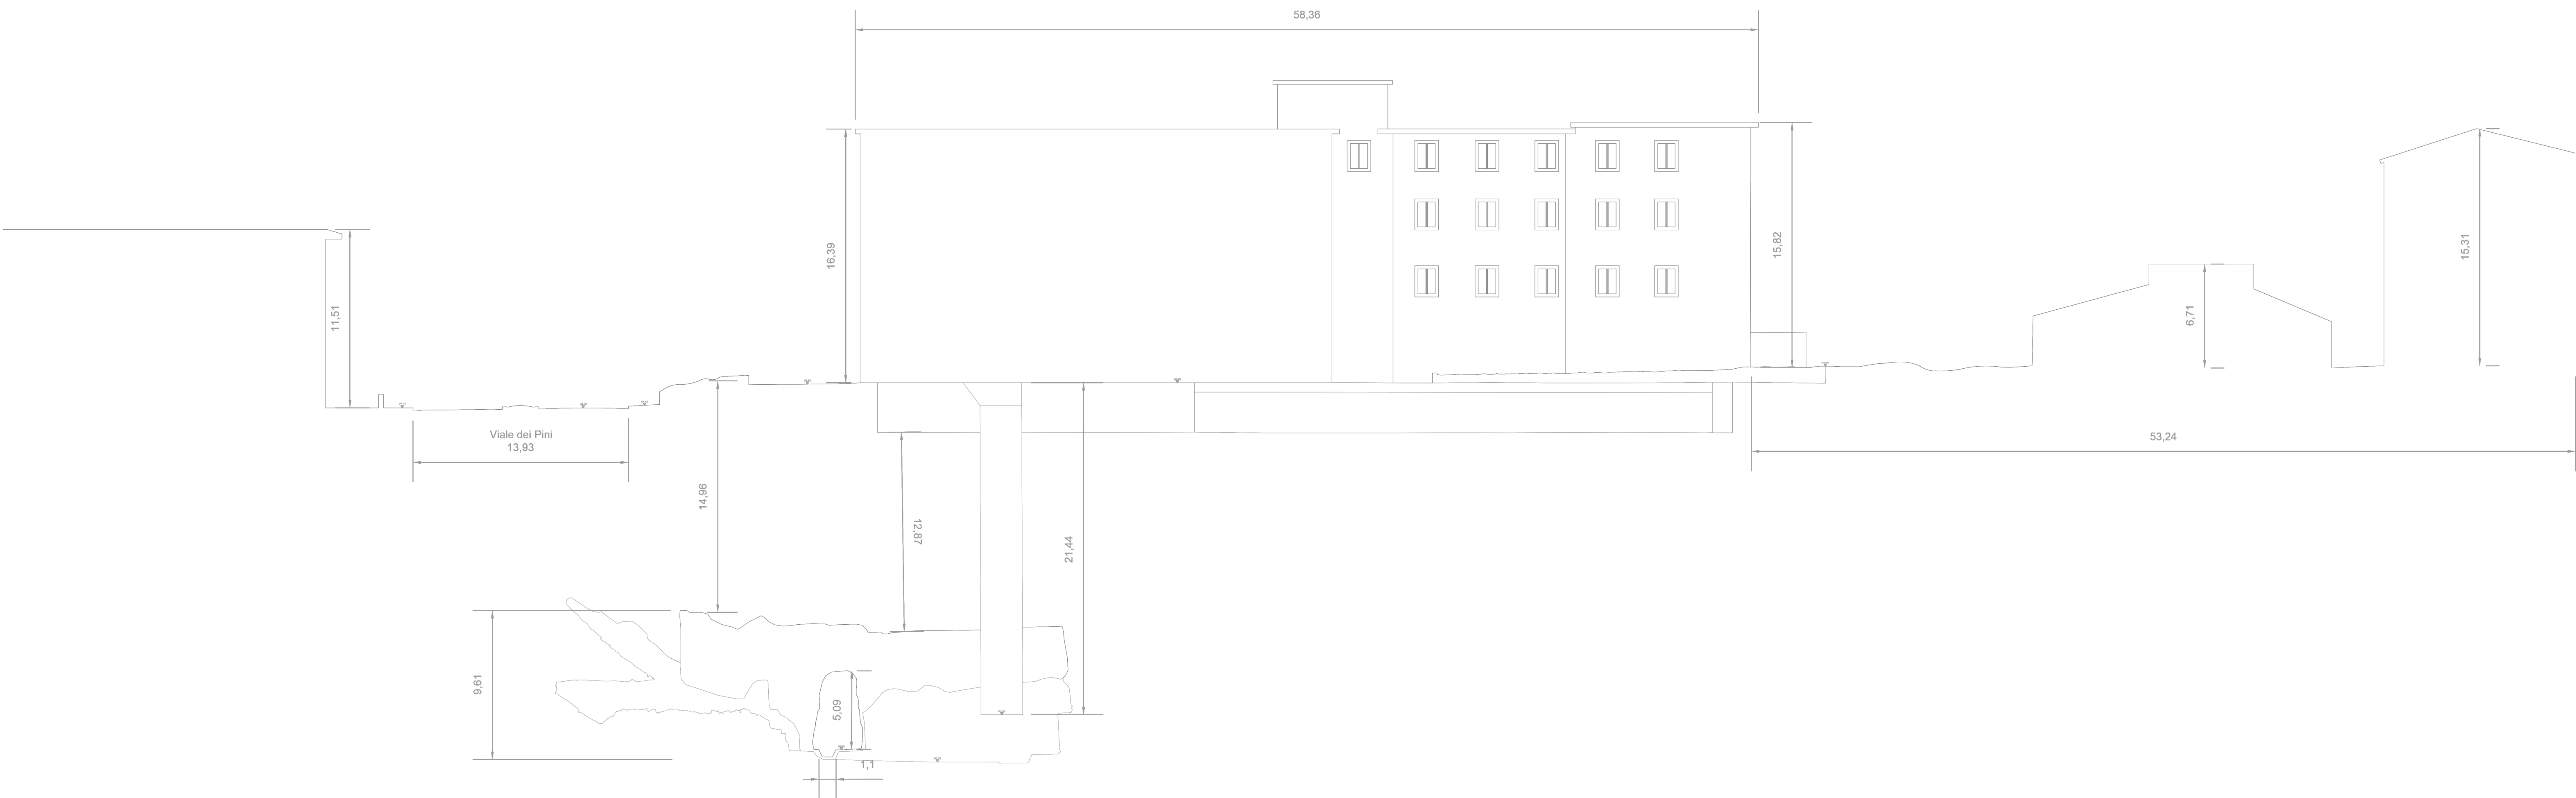

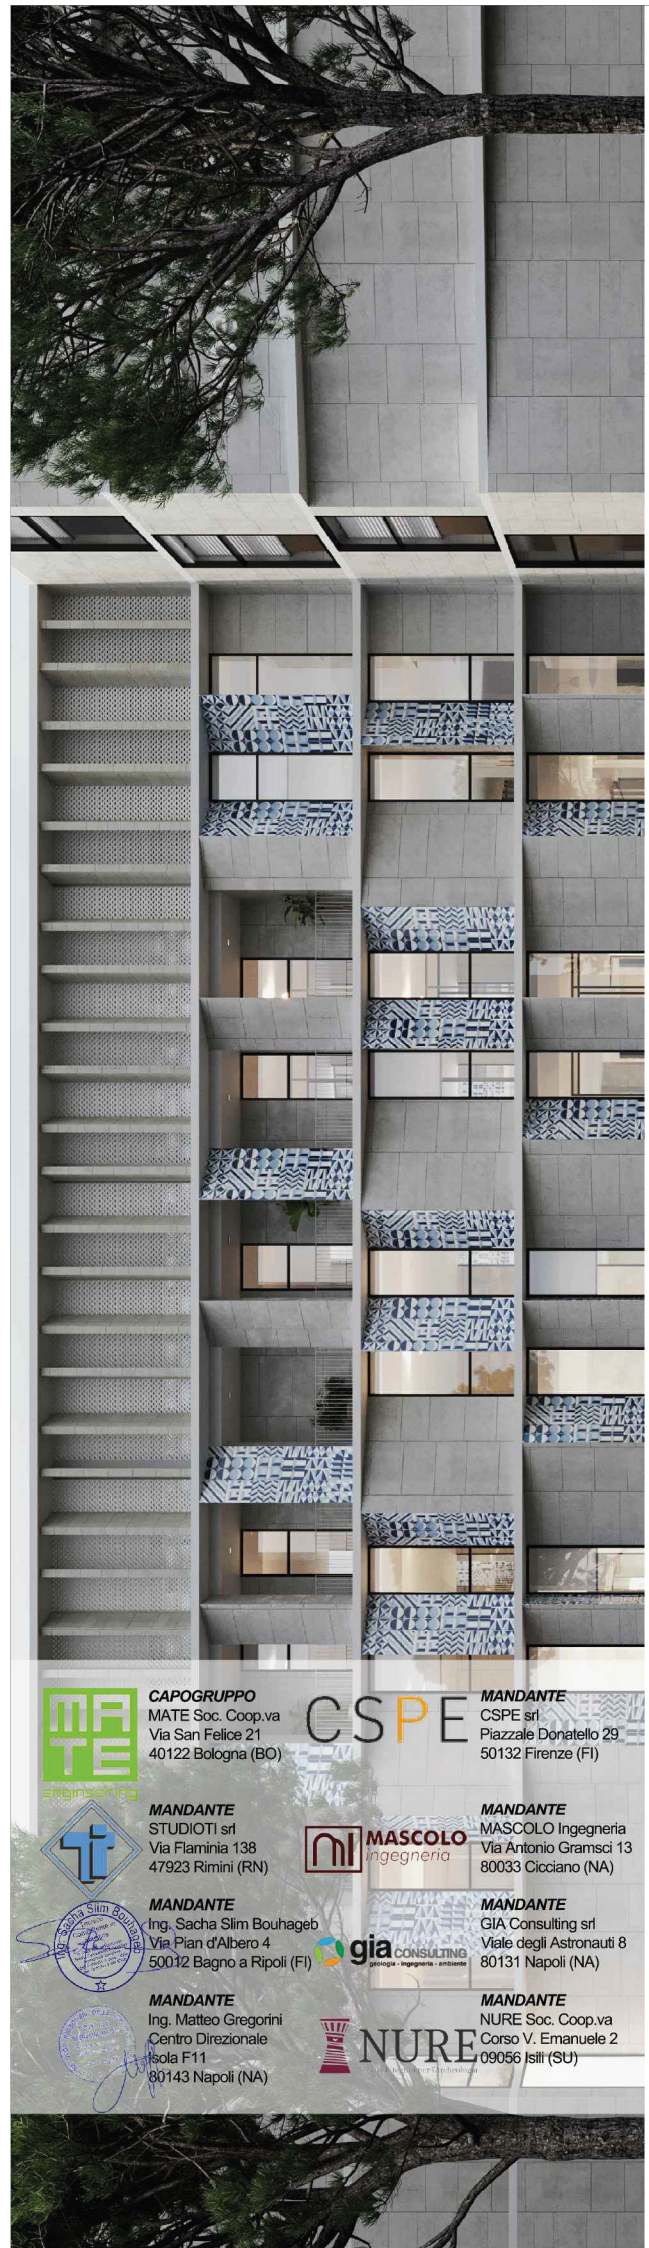

regione campana
aslnapoli3sud

Realizzazione del Nuovo Ospedale Unico della Penisola Sorrentina e della Costiera Amalfitana in via Mariano Lauro 28, Comune di Sant'Agnello (NA)
CUP: D13D1800010003

PROGETTO ESECUTIVO

COMMITTENTE:
Azienda Sanitaria Locale NAPOLI 3 SUD
Commissione ex Art. 51 del Regolamento 135 del 06/07/2022 Ing. Gennaro Sottili
Arch. Maurizio Paresi (MATE)

R.U.P.:
Ing. Ciro Viora

Responsabile del coordinamento ed integrazione prestazioni specialistiche:
Arch. Maurizio Paresi (MATE)

Progetto Architettonico cat. E 16:
Responsabile progetto: Arch. Maurizio Paresi (MATE)


Progetto opere strutturali cat. S 06:
Responsabile progetto: Ing. Camillo Mascolo (MASCOLO INGEGNERIA)
Team di progetto: Ing. Matteo Gregorini (STUDIO GREGORINI), Ing. Mauro Perri (MATE)

Progetto impianti meccanici cat. S 01:
Responsabile progetto: Ing. Luca Neri (STUDIO TI)


Progetto impianti elettrici e speciali cat. S 04:
Responsabile progetto: Ing. Claudio Mancini (STUDIO TI)
Team di progetto: Ing. Claudio Mancini (STUDIO TI)

Progettazione impianti:
Responsabile progetto: Arch. Corrado Lupatelli (CSPE)
Team di progetto: Ing. Alessandro Sanna (MATE)

Coordinatore della sicurezza in fase di progettazione:
Arch. Corrado Lupatelli (CSPE)

Responsabile della relazione sui requisiti acustici delle opere ai sensi della L. 447/95:
Ing. Salvatore Di Biase (CSPE)

Strutture, impianti e utility engineering, misure e contabilità:
Geom. Archia Etna (MATE)

Geologia:
Dot. Gino Salvatore Costabile (GIA CONSULTING)

Architettura:
Dot. Alessandra Saba (NUR ARCHITECTURA)

Urbanistica:

Ing. Elena Guarenti (MATE)

Responsabile della relazione sull'attuazione dell'Atto di Prestazione Energetica ai sensi del d.m. 26/06/2015:
Ing. Umberto Gennaro (STUDIO TI)

Responsabile degli aspetti energetici, ambientali e CSR:
Responsabile progetto: Ing. Saverio Sestini (MATE)

Responsabile dell'Organizzazione sanitaria:
Responsabile progetto: Ing. Silvio Silvestri (MATE)
Team di progetto: Ing. Silvio Silvestri (MATE)

Team BIM:
BIM Manager certificato (CMQ) Arch. Arturo Angelillo (MATE)
BIM Manager certificato (CMQ) Ing. Enrico Ricci (STUDIO TI)
BIM Manager certificato (CMQ) Ing. Carmine Mascolo (MASCOLO INGEGNERIA)
BIM Coordinator certificato (CMQ) Arch. Giulio Vici (MATE)
BIM Coordinator certificato (CMQ) Ing. Stefano Crivello (MASCOLO INGEGNERIA)

Direzione Lavori e Coordinatore della Sicurezza in fase di esecuzione:
Ing. Matteo Gregorini (STUDIO GREGORINI)

OGGETTO:
STADIO DI FATTO SEZIONI IPOGEO 1

SORR21009 102 ET 0

col. concessa	num. elaborato	REDAZIONE	VERIFICATO
DATA:	15 Marzo 2023	DATA:	DATA:
SCALA:	1:200	SCALA:	SCALA:
REVISIONE:	00	REVISIONE:	REVISIONE:

Forsesto Ing.