
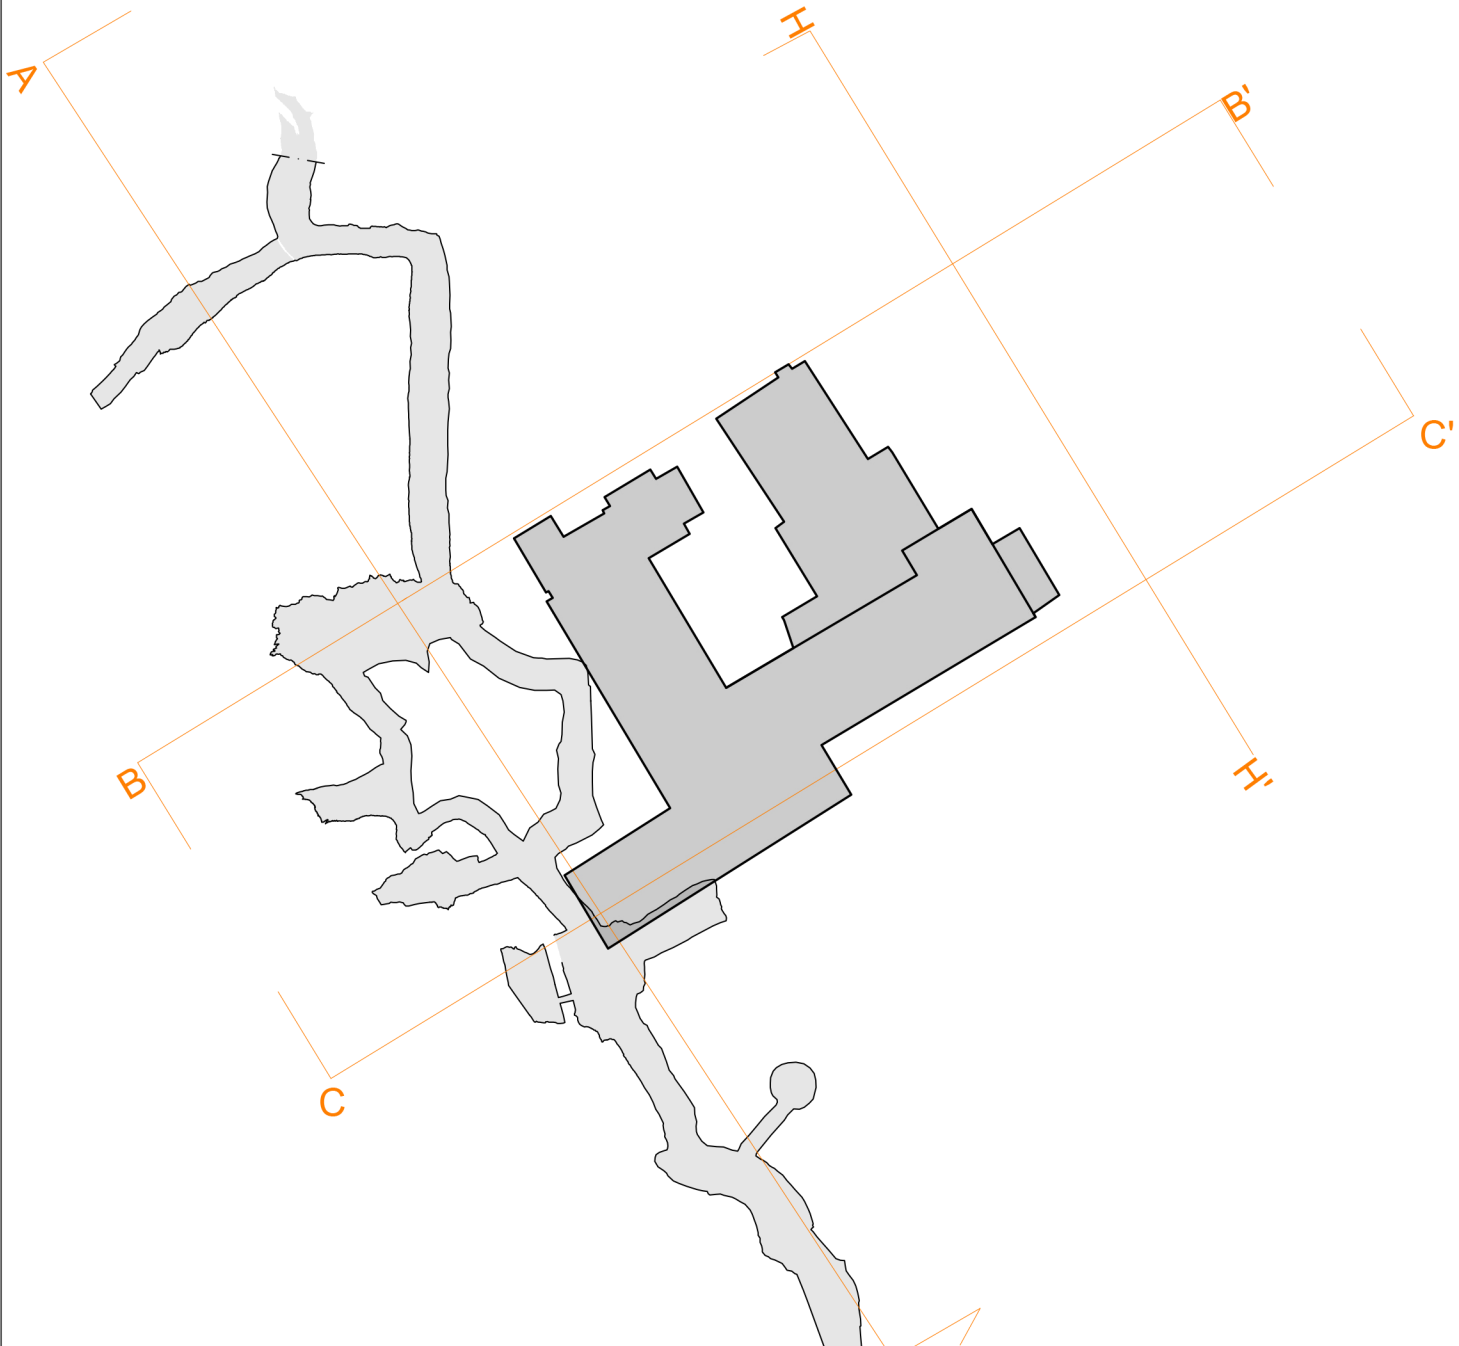




SEZIONE A-A'

1:200

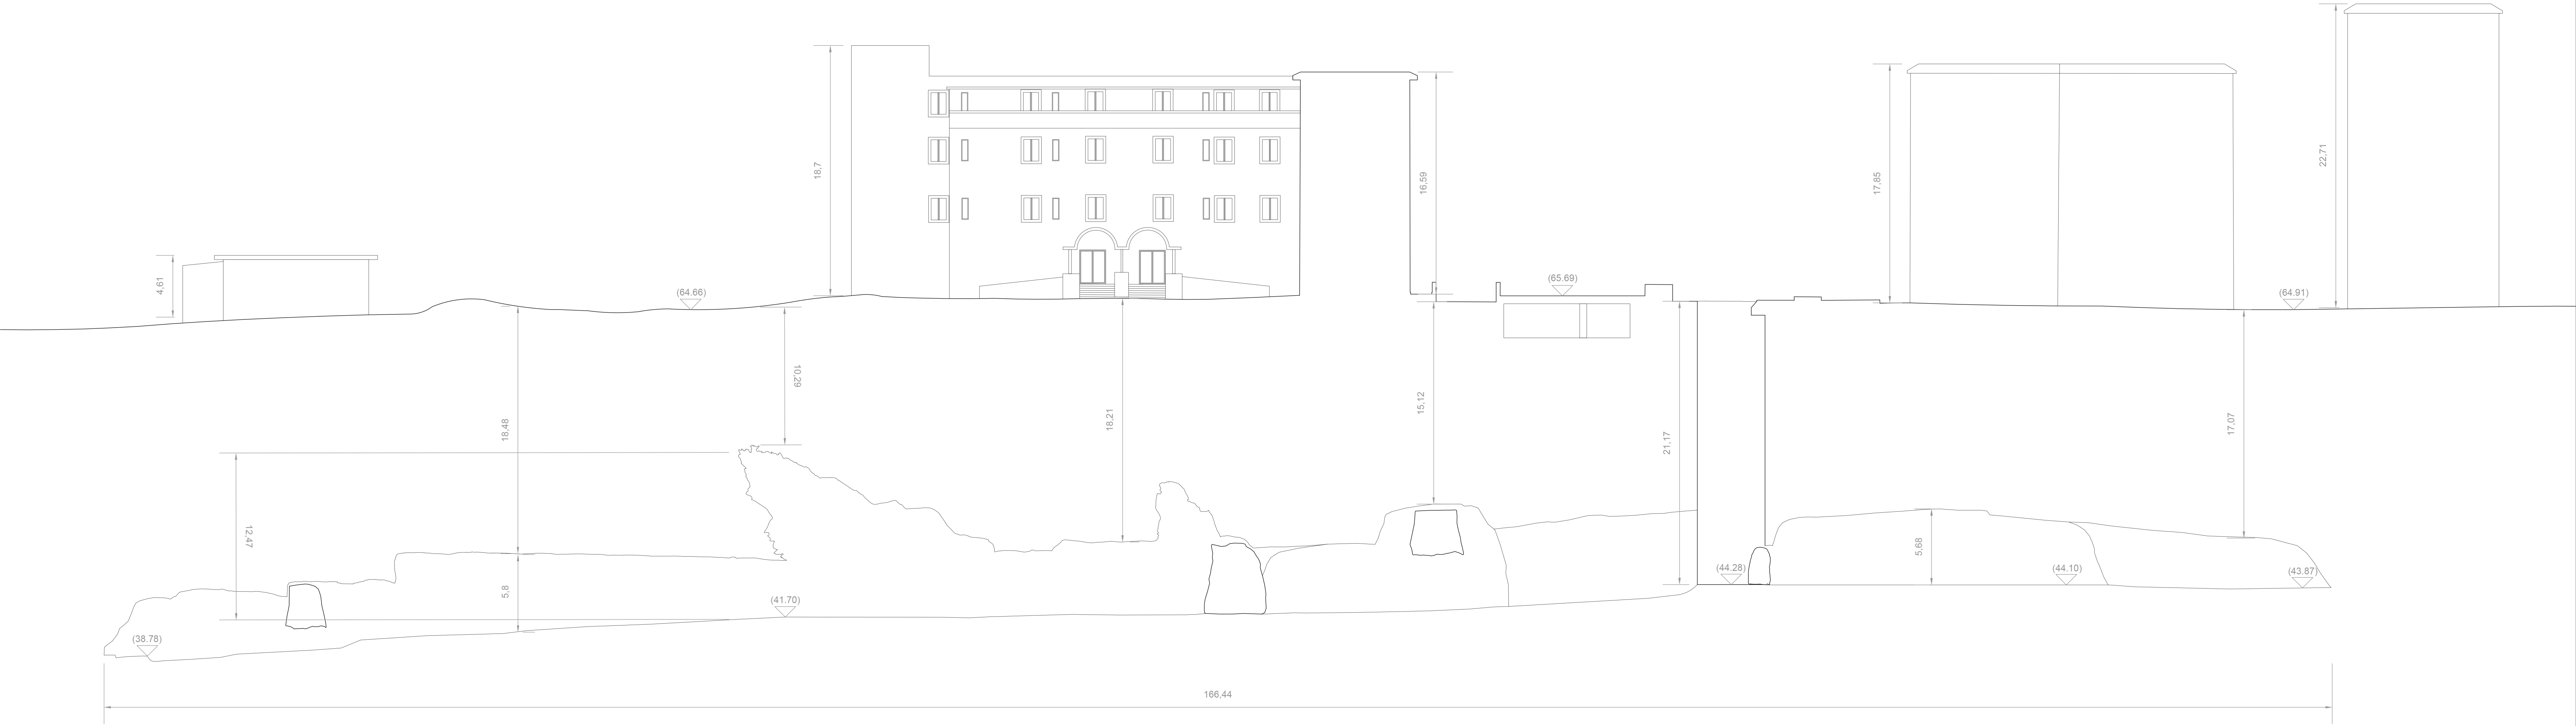

SEZIONE H-H'

1:200

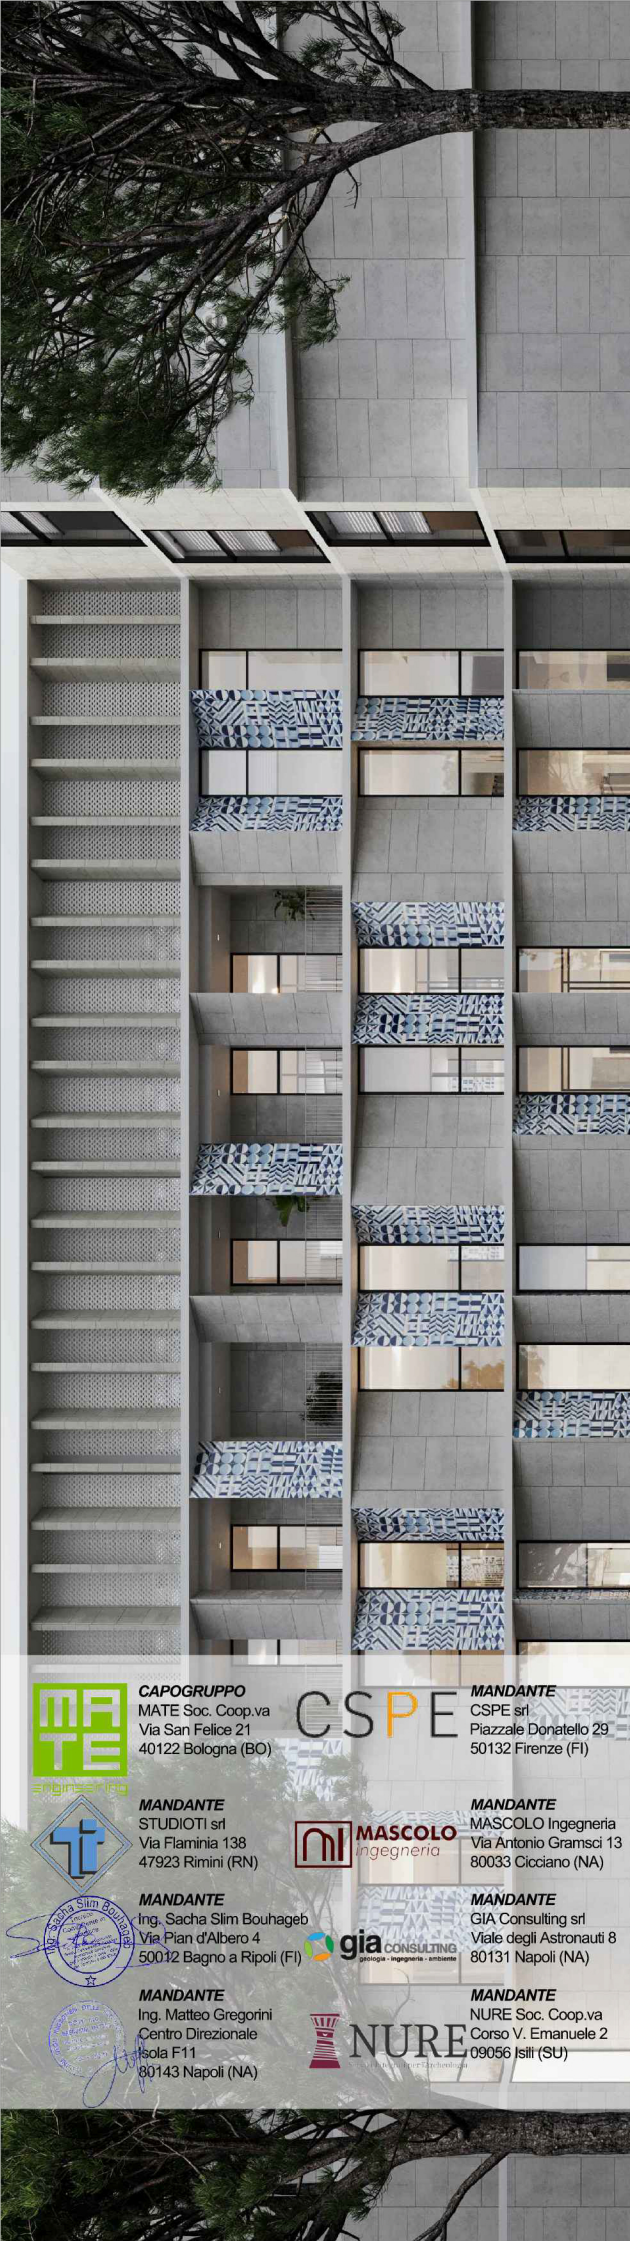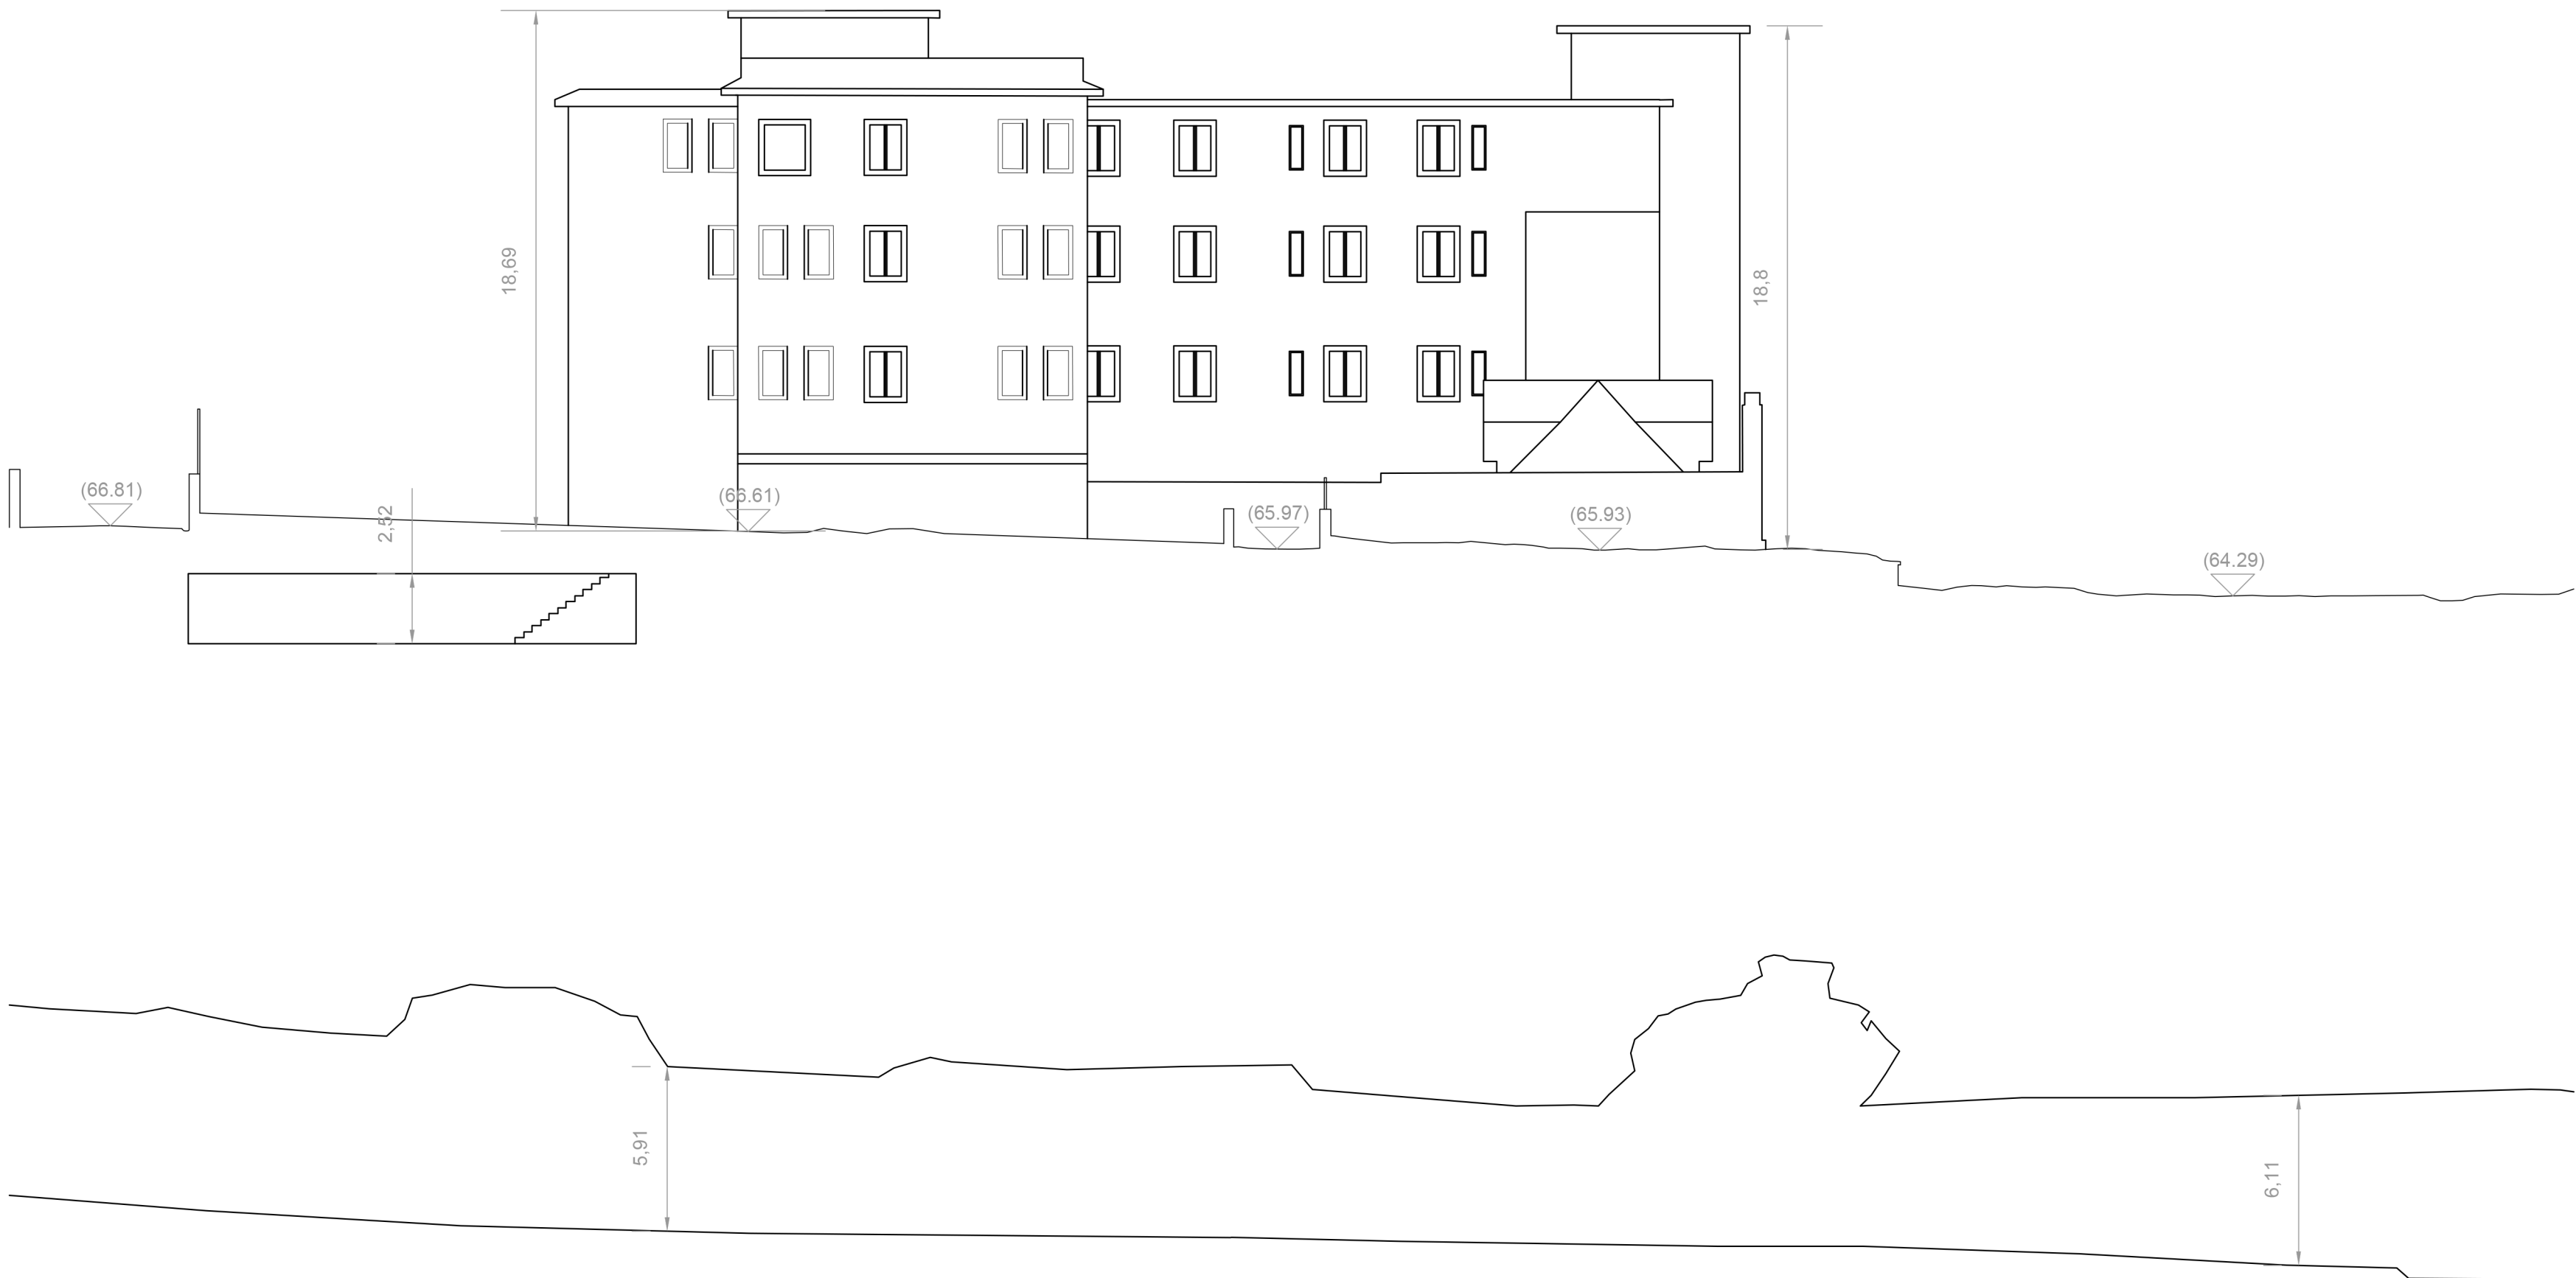

regione campania aslnapoli3sud Realizzazione del Nuovo Ospedale Unico della Penisola Sorrentina e della Costiera Amalfitana in via Mariano Lauro 28, Comune di Sant'Agnello (NA) CUP : D13D18000310003		
PROGETTO ESECUTIVO		
COMMITTENTE Azienda Sanitaria Locale NAPOLI 3 SUD Commissario ad Acta (DPR Campania 128 del 06/07/22): Ing. Giancarlo Sesto R.U.P. : Ing. Ciro Viorio		
Responsabile del coordinamento ed integrazione prestazioni specialistiche: Arch. Maurizio Pavani MATE		
Progetto Architettonico cat. E 10: Responsabile progetto: Arch. Maurizio Pavani MATE Team di progetto: Arch. Fabrizio Anagni MATE, Ing. Simona Vitti MATE, Arch. Tiziana Cossu MATE, Arch. Giulio Fatti CSPE, Arch. Paolo Fatti CSPE, Arch. Giancarlo Sesto MATE, Arch. Andrea Pascucci MATE		
Progetto opere strutturali cat. E 06: Responsabile progetto: Ing. Emilio Sana Vitti MATE Team di progetto: Arch. Maurizio Pavani MATE, Arch. Tiziana Cossu CSPE		
Progetto impianti meccanici cat. E 01: Responsabile progetto: Ing. Luca Neri STUDIO TI Team di progetto: Ing. Luca Neri STUDIO TI, Ing. Silvio Silvestri MATE		
Progetto impianti elettrici e speciali cat. E 04: Responsabile progetto: Ing. Claudio Neri STUDIO TI Team di progetto: Ing. Claudio Neri STUDIO TI, Ing. Silvio Silvestri MATE		
Prevenzione incendi: Responsabile progetto: Arch. Corrado Lupatelli CSPE Team di progetto: Arch. Alessandro Sanna MATE		
Coordinatore della sicurezza in fase di progettazione: Arch. Corrado Lupatelli CSPE		
Responsabile della relazione sui requisiti acustici delle opere ai sensi della L. 447/95: Ing. Sandro Sini Scuduglio		
Sisma, computi e value engineering, misure e contabilità: Geom. Andrea Emi MATE		
Archeologia: Dot. Geom. Salvatore Costabile GIA CONSULTING Dot. Alessandra Saba NURE ARCHEOLOGIA		
Esperto VIA e Valutazione Qualità ISO 9001:2015 e ISO 14001:2015: Ing. Erika Lorenzetti MATE		
Urbanistica: Luis Raffaele D'Amico MATE		
Esperto viabilità e infrastrutture: Ing. Erika Lorenzetti MATE		
Responsabile della relazione dell'Attestato di Prestazione Energetica ai sensi del d.m. 26/06/2015: Ing. Lorenzo Genesini STUDIO TI		
Esperto sugli aspetti energetici, ambientali e C.A.M.E. Responsabile progetto: Ing. Erika Lorenzetti MATE		
Responsabile dell'Organizzazione sanitaria: Responsabile progetto: Dot. Andrea Vannucci Team di progetto: Dot. Luca Neri		
Team BIM: BIM Manager certificato ICMA2 Arch. Arturo Aspinetti MATE BIM Manager certificato ICMA2 Ing. Enrico Rosti STUDIO TI BIM Manager certificato ICMA2 Ing. Claudio Neri STUDIO TI BIM Coordinator certificato ICMA2 Arch. Simona Vitti MATE BIM Coordinator certificato ICMA2 Ing. Claudio Neri STUDIO TI BIM Coordinator certificato ICMA2 Ing. Claudio Neri STUDIO TI		
Direzione Lavori e Coordinatore della Sicurezza in fase di esecuzione: Ing. Maurizio Pavani STUDIO GREGORINI		
OGGETTO: STATO DI FATTO SEZIONI (POGEO 2)		
SORR21009 103 ET 0		
Data: 15 Marzo 2023		
Scala: 1/200		
Revisione: 00		
Pinnata 10		