


SEZIONE AA'
1:200

Firmato digitalmente da

Salvatore
Costabile



CN = Salvatore
Costabile
C = IT

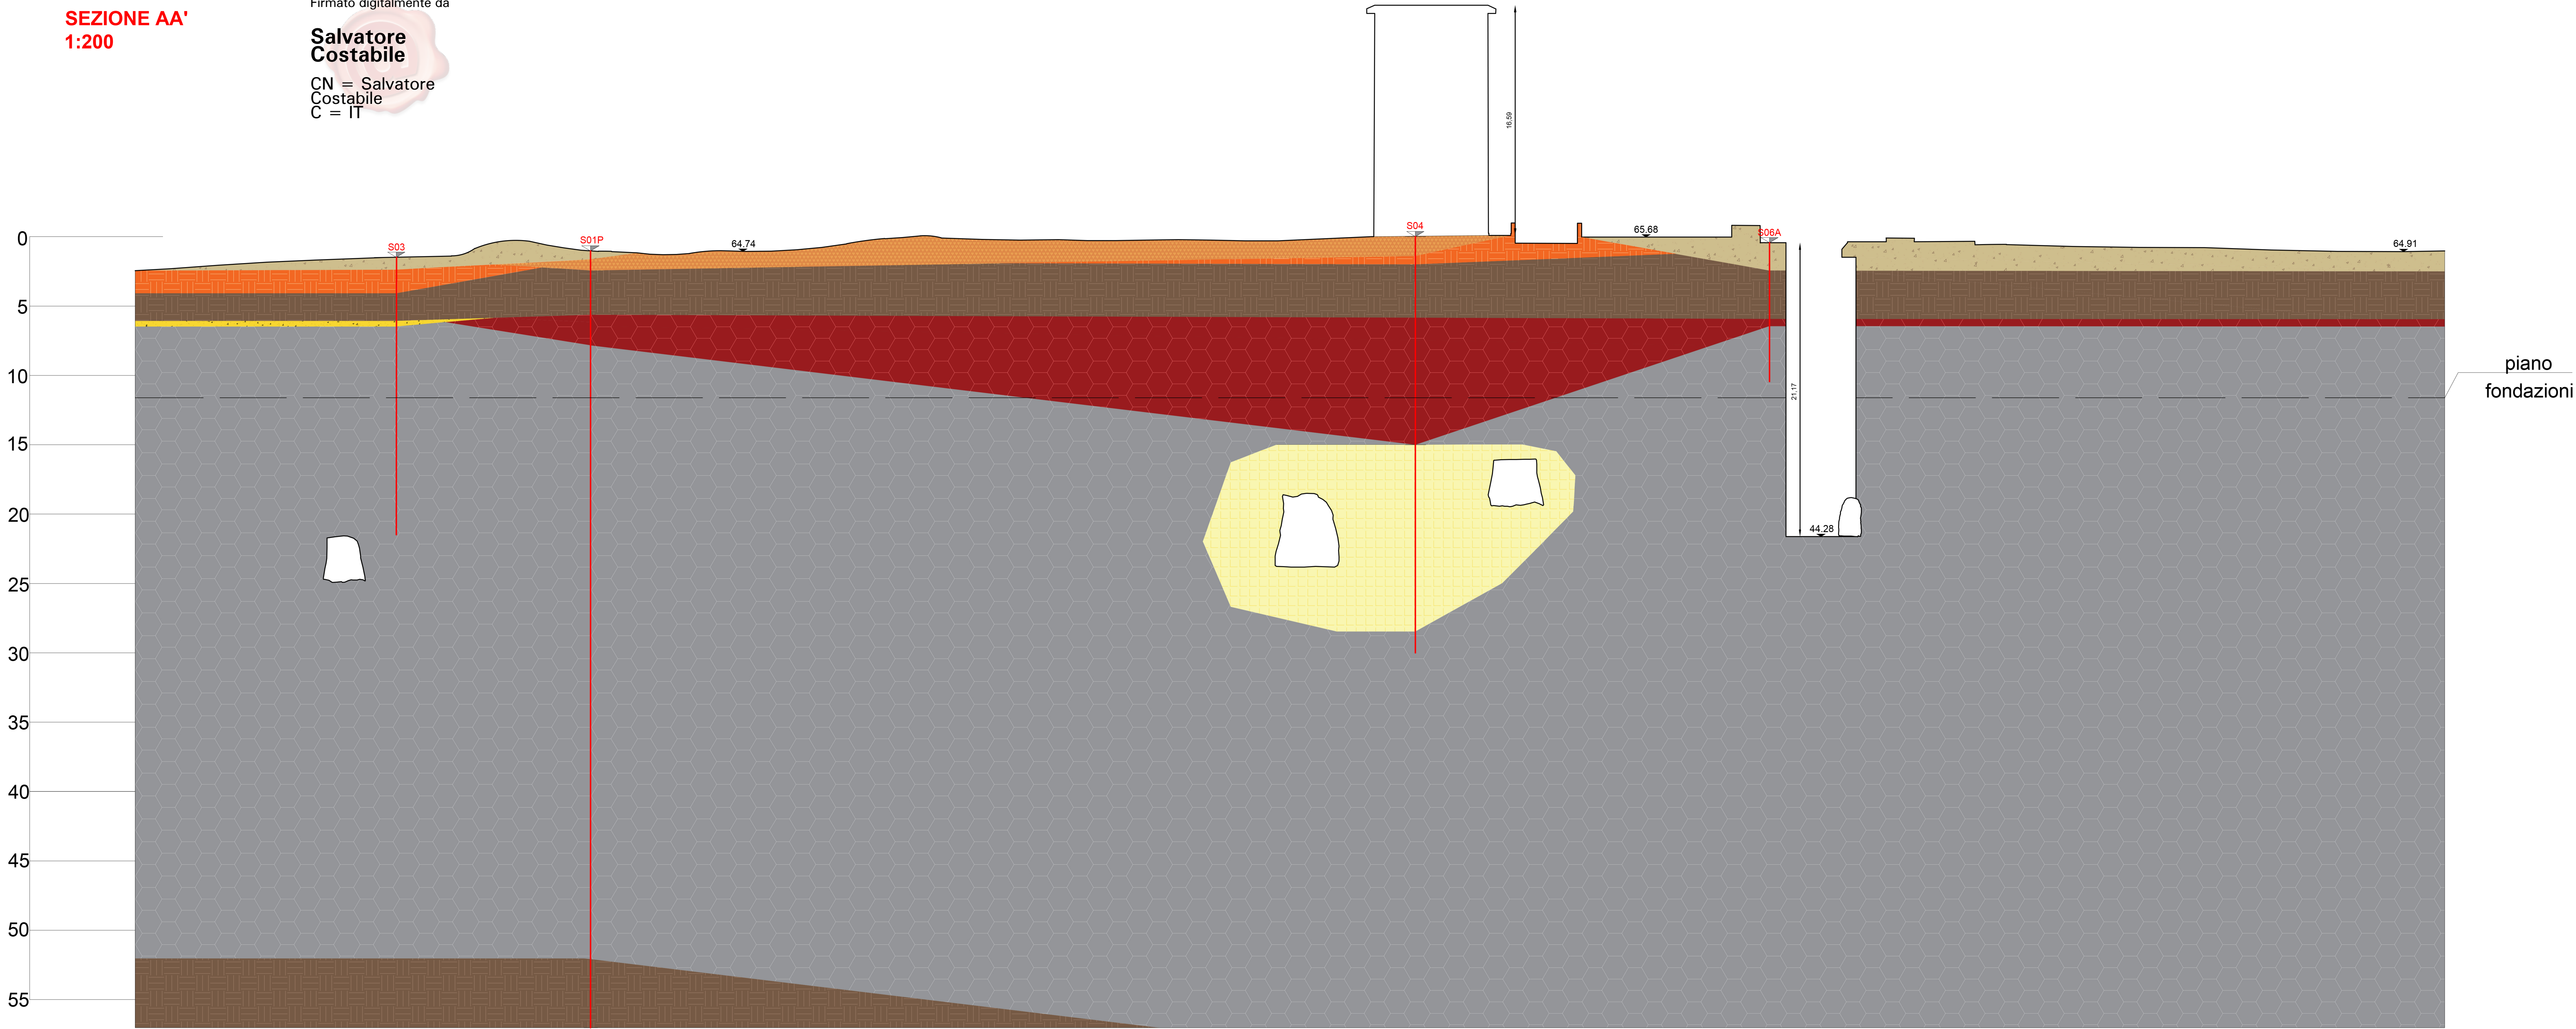

LEGENDA MATERIALI

- terreno vegetale
- piroclastite rimaneggiata
- piroclastite sciolta
- sabbia limosa con pomici
- materiali di riporto
- materiale di risulta
- tufo grigio campano
- tufo grigio rossastro (cappellaccio)

SEZIONE BB'
1:200

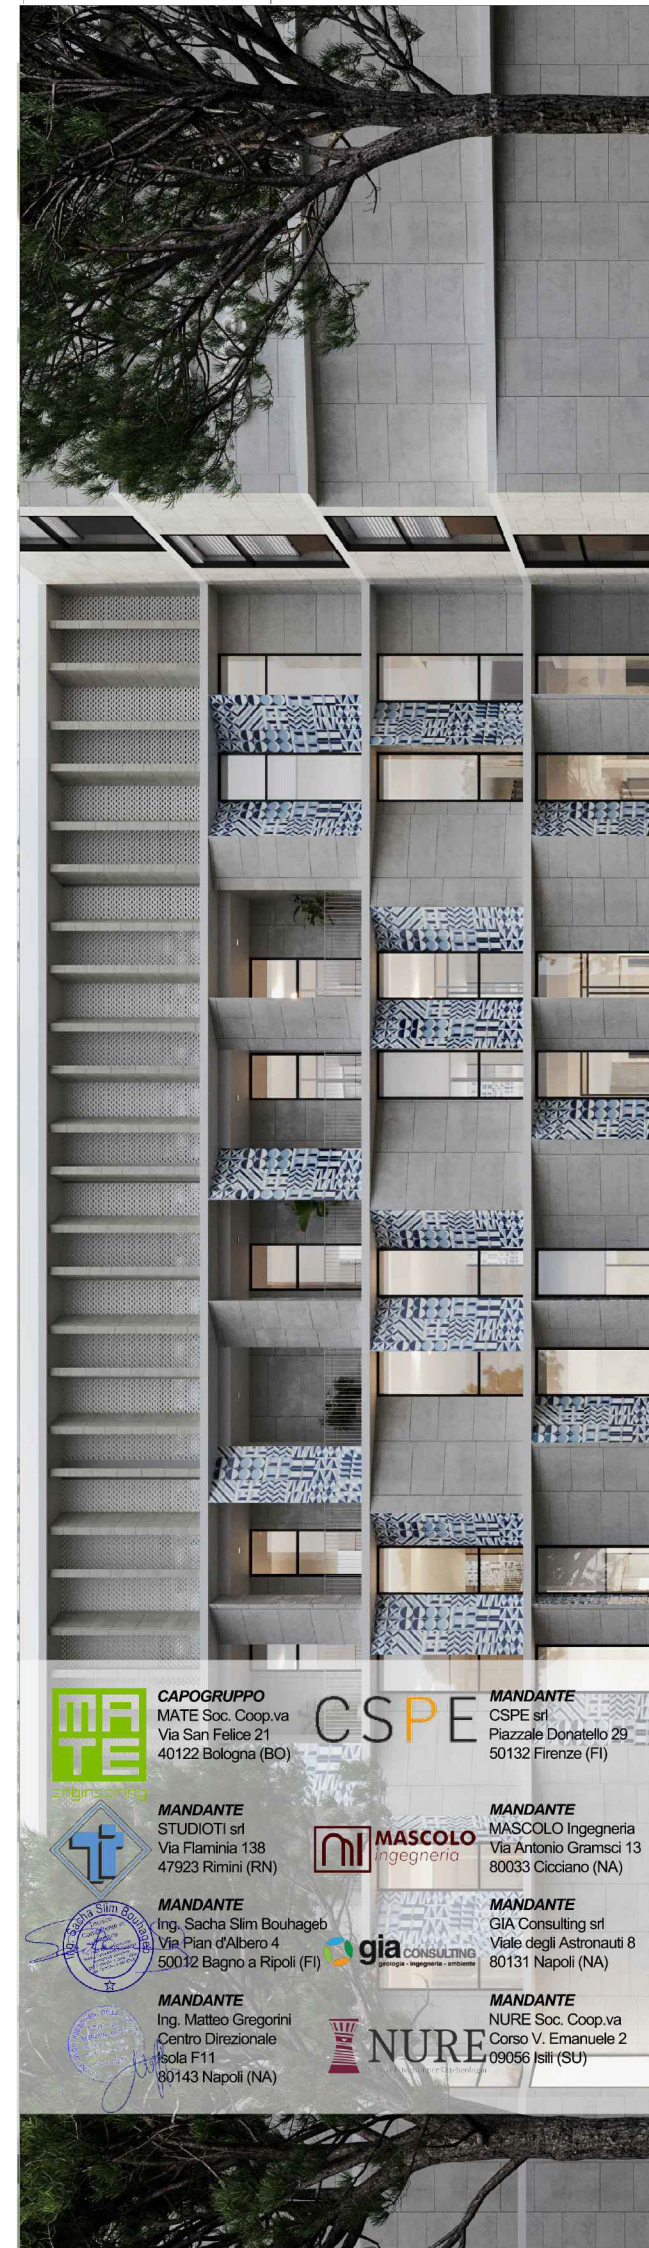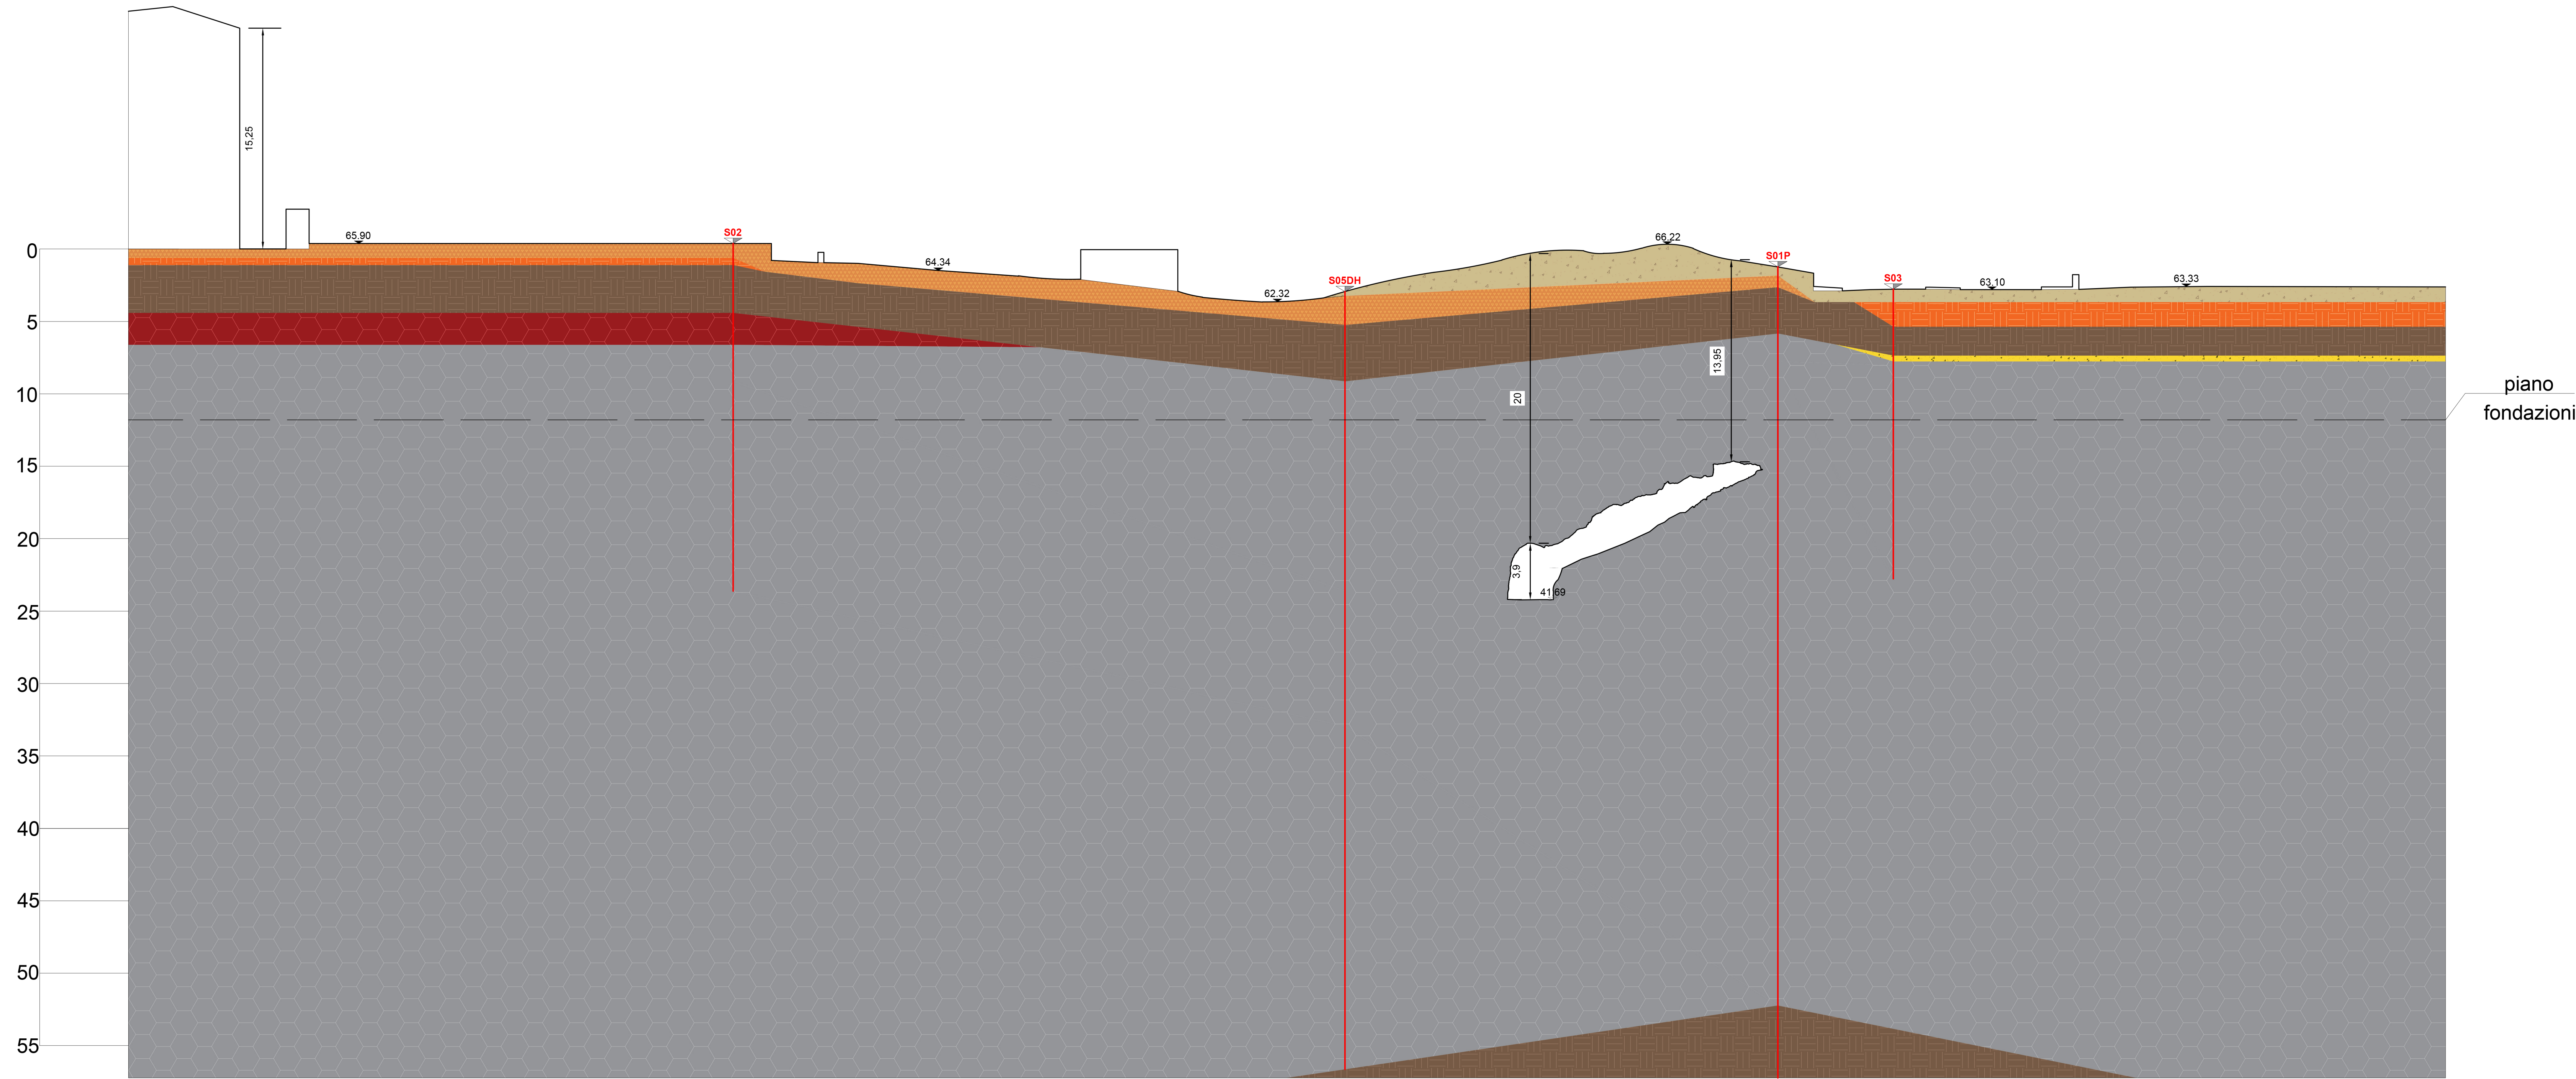

regione campana
aslnapoli3sud
Realizzazione del Nuovo Ospedale Unico della Penisola Sorrentina e della Costiera Amalfitana in via Mariano Lauro 28, Comune di Sant'Agnello (NA)
CUP: D13D18000310003

PROGETTO ESECUTIVO

COMMITTENTE:
Azienda Sanitaria Locale NAPOLI 3 SUD
Commissario ex Adm (DPO) Comparsa 135 del 06/07/2021 Ing. Gennaro Scoto Ing. Ciro Viora
Responsabile del coordinamento ed integrazione prestazioni specialistiche:
Arch. Maurizio Paresi (MATE)

Progetto Architettonico cat. E 16:
Responsabile progetto: Arch. Maurizio Paresi (MATE)
Team di progetto: Arch. Fabrizio Angileri (MATE), Ing. Emilio Bona Vaghi (MATE), Arch. Tommaso Gesso (MATE), Arch. Giulio Vici (CSPE), Arch. Paolo Vici (CSPE), Arch. Silvia Vici (MATE), Arch. Maria Puccio (MATE)

Progetto Architettonico cat. E 16:
Responsabile progetto: Ing. Emilio Bona Vaghi (MATE)
Team di progetto: Arch. Maria Puccio (MATE), Arch. Maria Caruso (CSPE)

Progetto opere strutturali cat. S 06:
Responsabile progetto: Ing. Camillo Mascolo (MASCOLO INGEGNERIA)
Team di progetto: Ing. Matteo Gregorini (STUDIO T1)

Progetto impianti meccanici cat. S 06:
Responsabile progetto: Ing. Luca Neri (STUDIO T1)
Team di progetto: Ing. Luca Neri (STUDIO T1)

Progetto impianti elettrici e speciali cat. S 06:
Responsabile progetto: Ing. Claudio Mazzoni (STUDIO T1)
Team di progetto: Ing. Claudio Mazzoni (STUDIO T1)

Progetto impianti idraulici:
Responsabile progetto: Arch. Corrado Lupatelli (CSPE)
Team di progetto: Ing. Alessandro Sanna (MATE)

Coordinatore della sicurezza in fase di progettazione:
Arch. Corrado Lupatelli (CSPE)

Responsabile della relazione sui requisiti acustici delle opere ai sensi della L. 447/95:
Ing. Sandro Di Biase (MATE)

Strutture, impianti e velle engineering, misure e contabilità:
Geom. Andrea Eni (MATE)

Geologia:
Dot. Gino Salvatore Costabile (GIA CONSULTING)

Architettura:
Dot. Alessandra Saba (NURE ARCHEOLOGIA)

Urbanistica:
Uff. Urbanistica Comunale (MATE)

Responsabile della relazione dell'istituto di Prestazioni Energetiche ai sensi del d.m. 26/06/2015:
Ing. Umberto Gennaro (STUDIO T1)

Responsabile degli aspetti energetici, ambientali e C&E:
Responsabile progetto: Ing. Saverio Sallone (MATE)

Responsabile dell'Organizzazione sanitaria:
Responsabile progetto: Dot. Andrea Vianuzzi
Team di progetto: Dot. Luca Martini

Team BIM:
BIM Manager certificato (CMQ) Arch. Arturo Aguilera (MATE)
BIM Manager certificato (CMQ) Ing. Enrico Ricci (STUDIO T1)
BIM Coordinator certificato (CMQ) Arch. Camillo Mascolo (MASCOLO INGEGNERIA)
BIM Coordinator certificato (CMQ) Arch. Giulio Vici (MATE)
BIM Coordinator certificato (CMQ) Ing. Stefano Crivello (MASCOLO INGEGNERIA)

Direzione Lavori e Coordinatore della Sicurezza in fase di esecuzione:
Ing. Matteo Gregorini (STUDIO T1)

OGGETTO:
STUDIO DI ATTO SEZIONI GEOLOGICHE 1

SORR21009 104_ET_0

DATA: 15 Marzo 2023
REDAZIONE: DV
SCALA: -
REVISIONE: 00
VERIFICATO: SC
Pierluigi Rie