
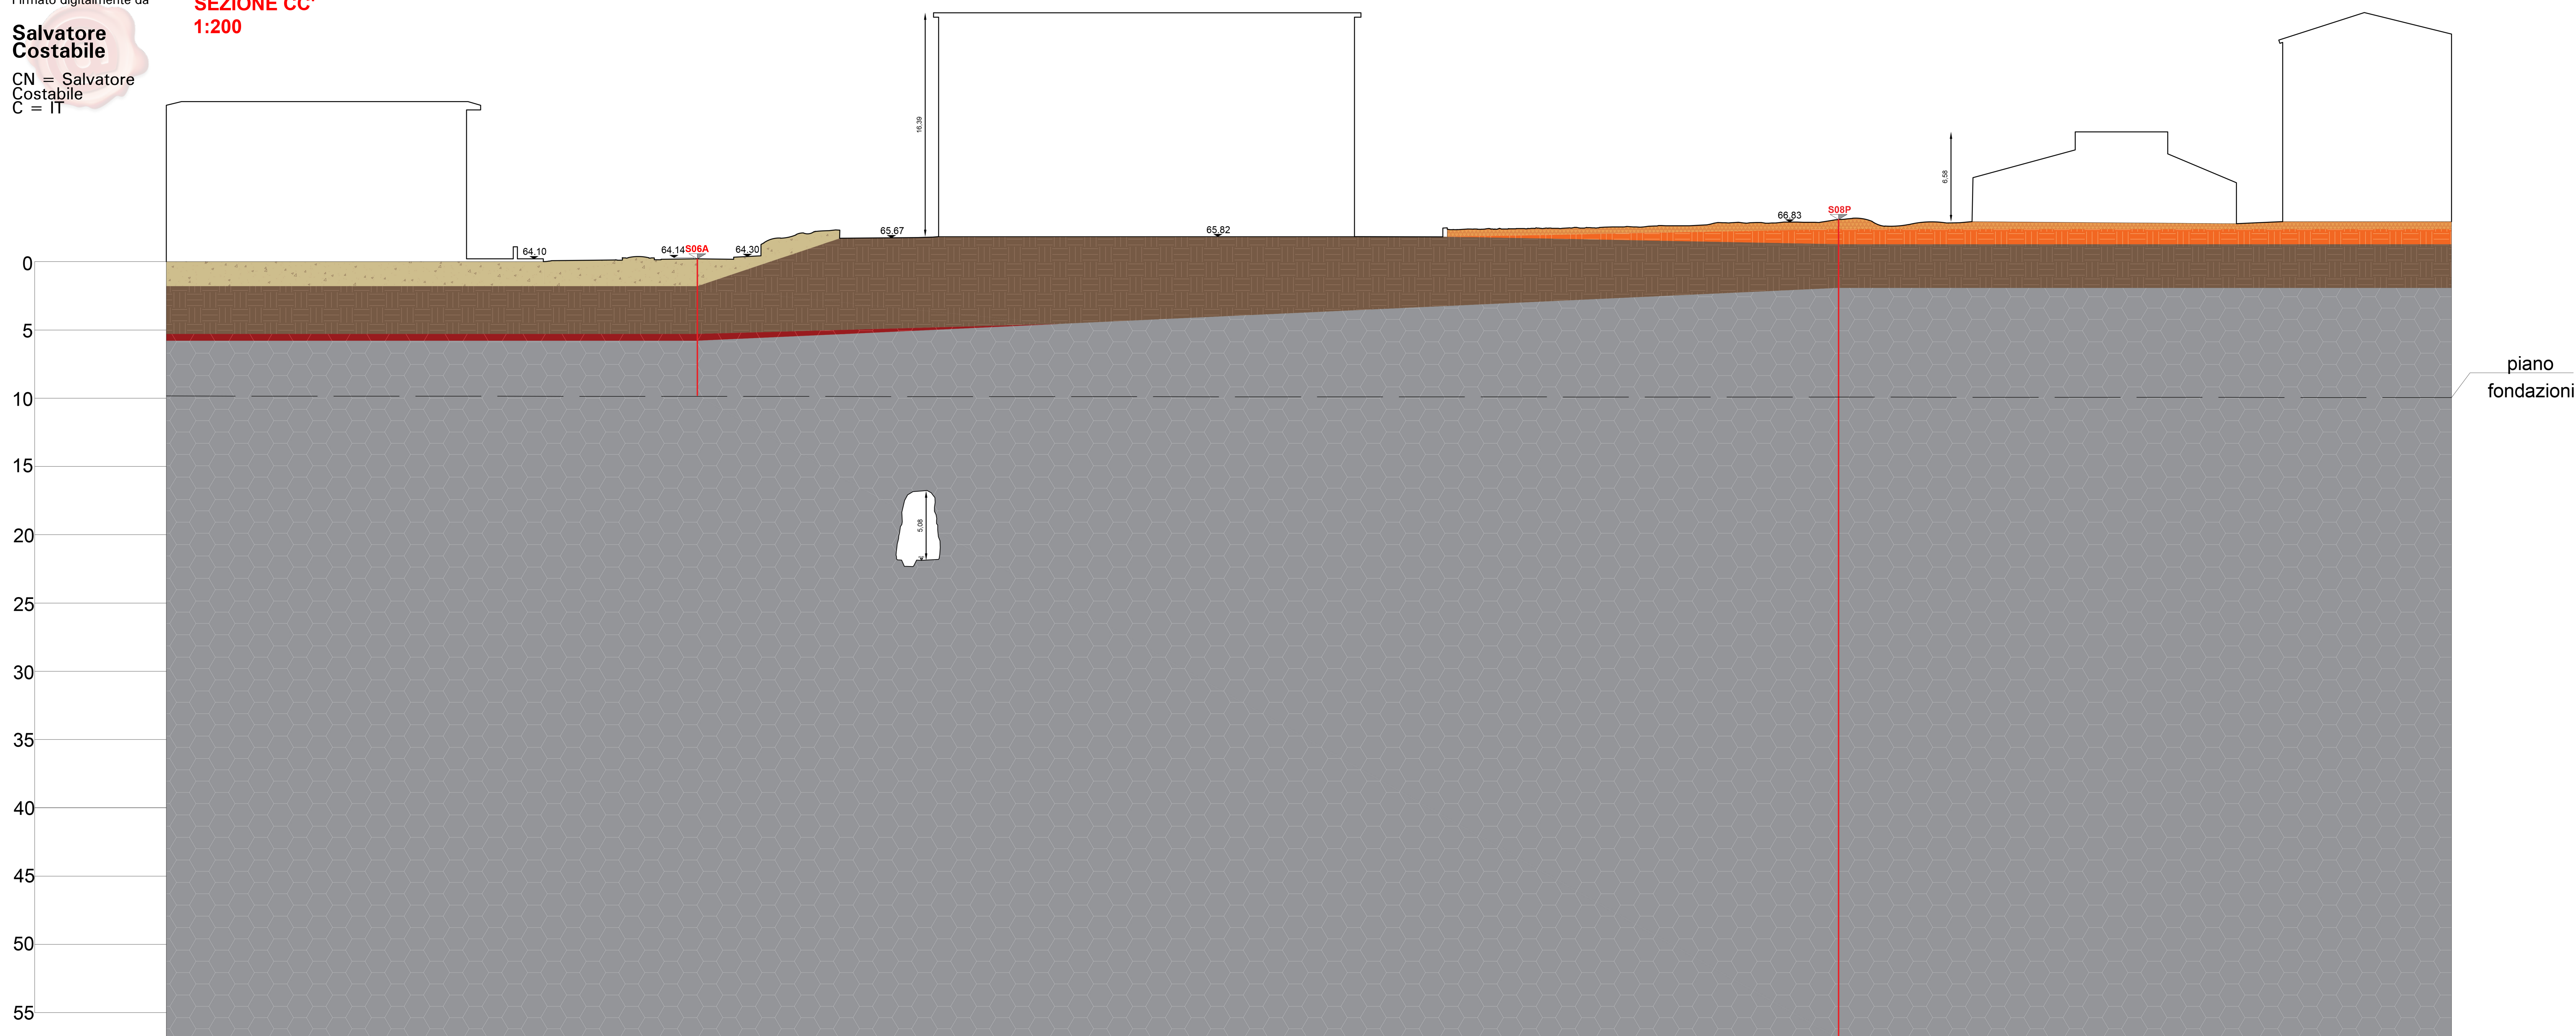
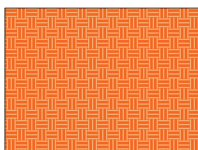
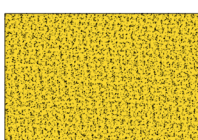



SEZIONE CC'
1:200

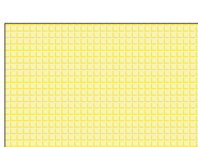


LEGENDA MATERIALI

- | | |
|---|--------------------------------------|
|  | terreno vegetale |
|  | piroclastite rimaneggiata |
|  | piroclastite sciolta |
|  | sabbia limosa con pomici |
|  | materiali di riporto |
|  | materiale di risulta |
|  | tufo grigio campano |
|  | tufo grigio rossastro (cappellaccio) |


SEZIONE DD'
1:200

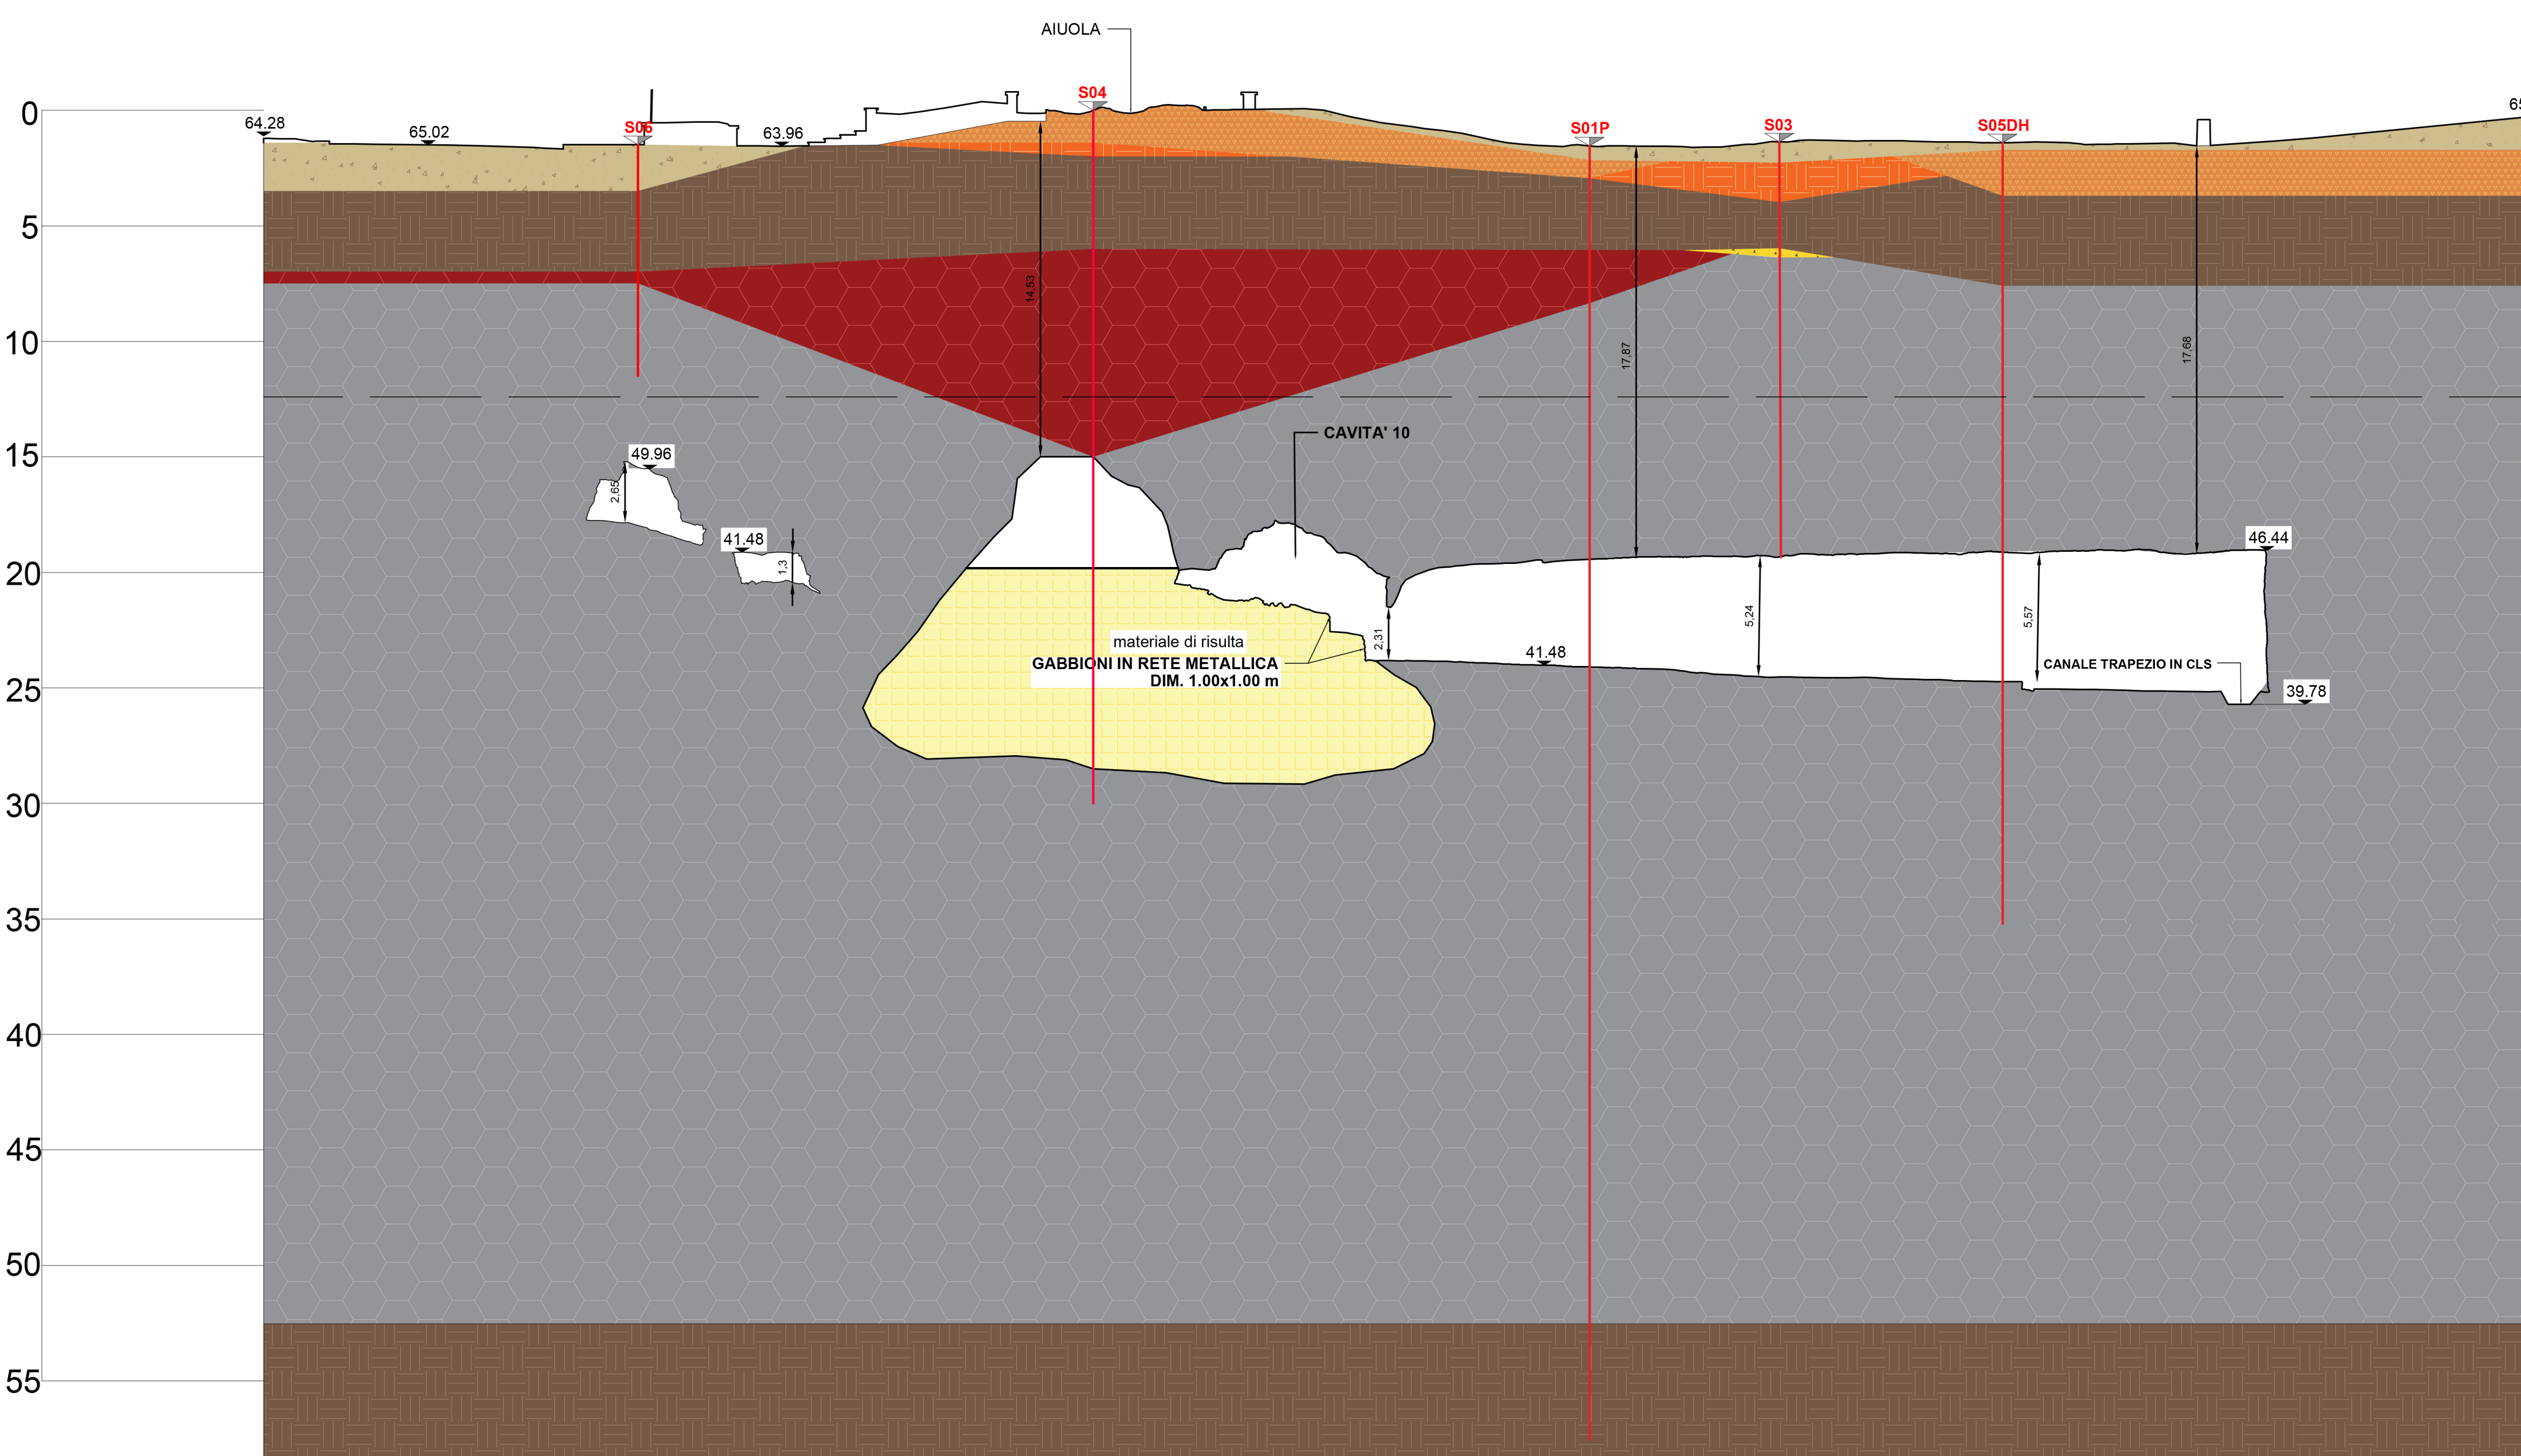

SEZIONE EE'
1:200

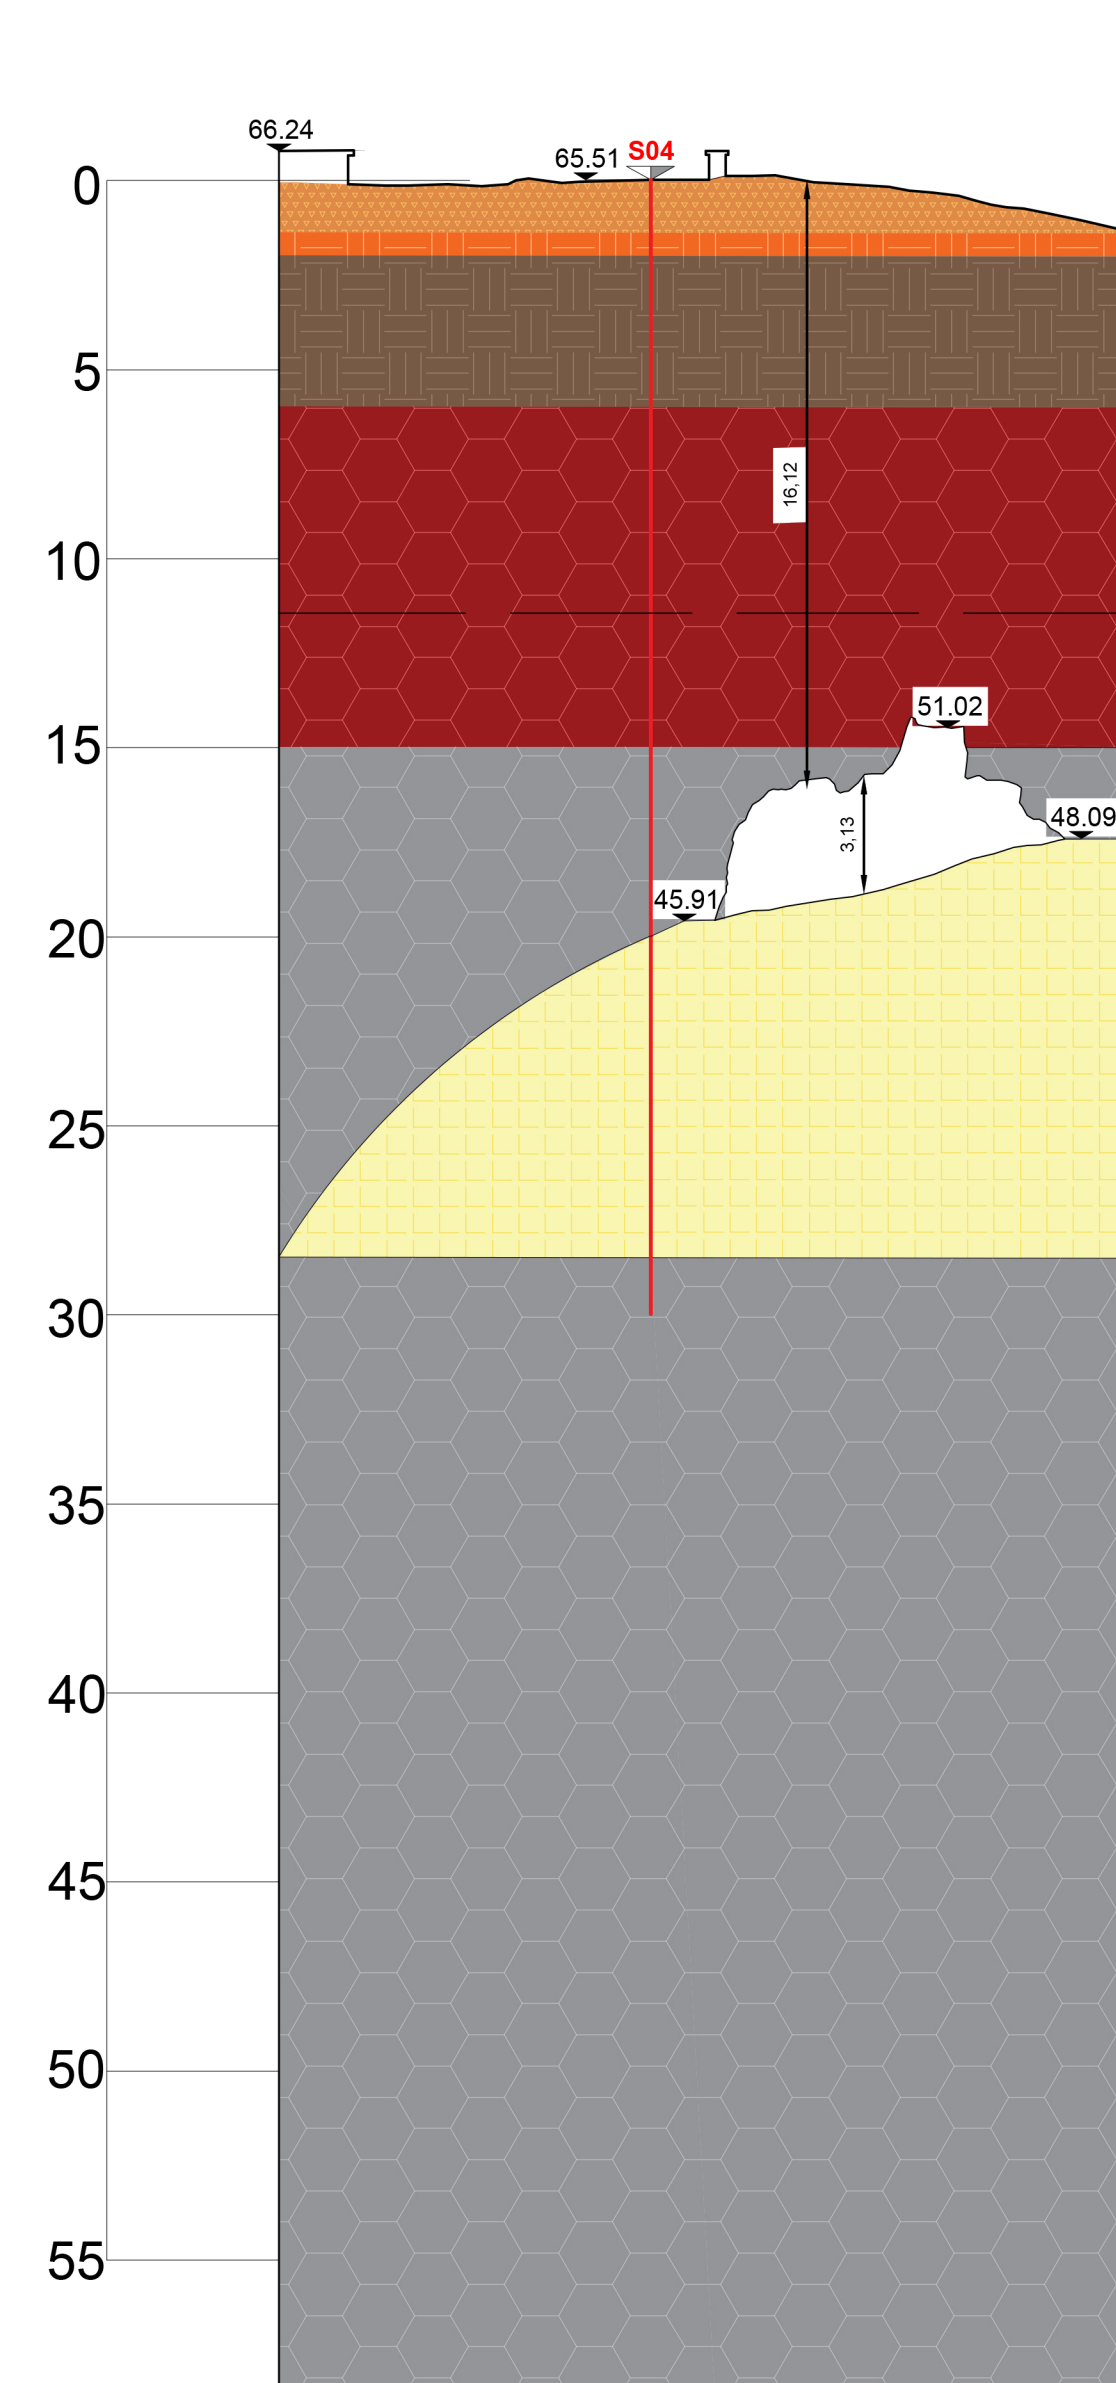

SEZIONE FF'
1:200

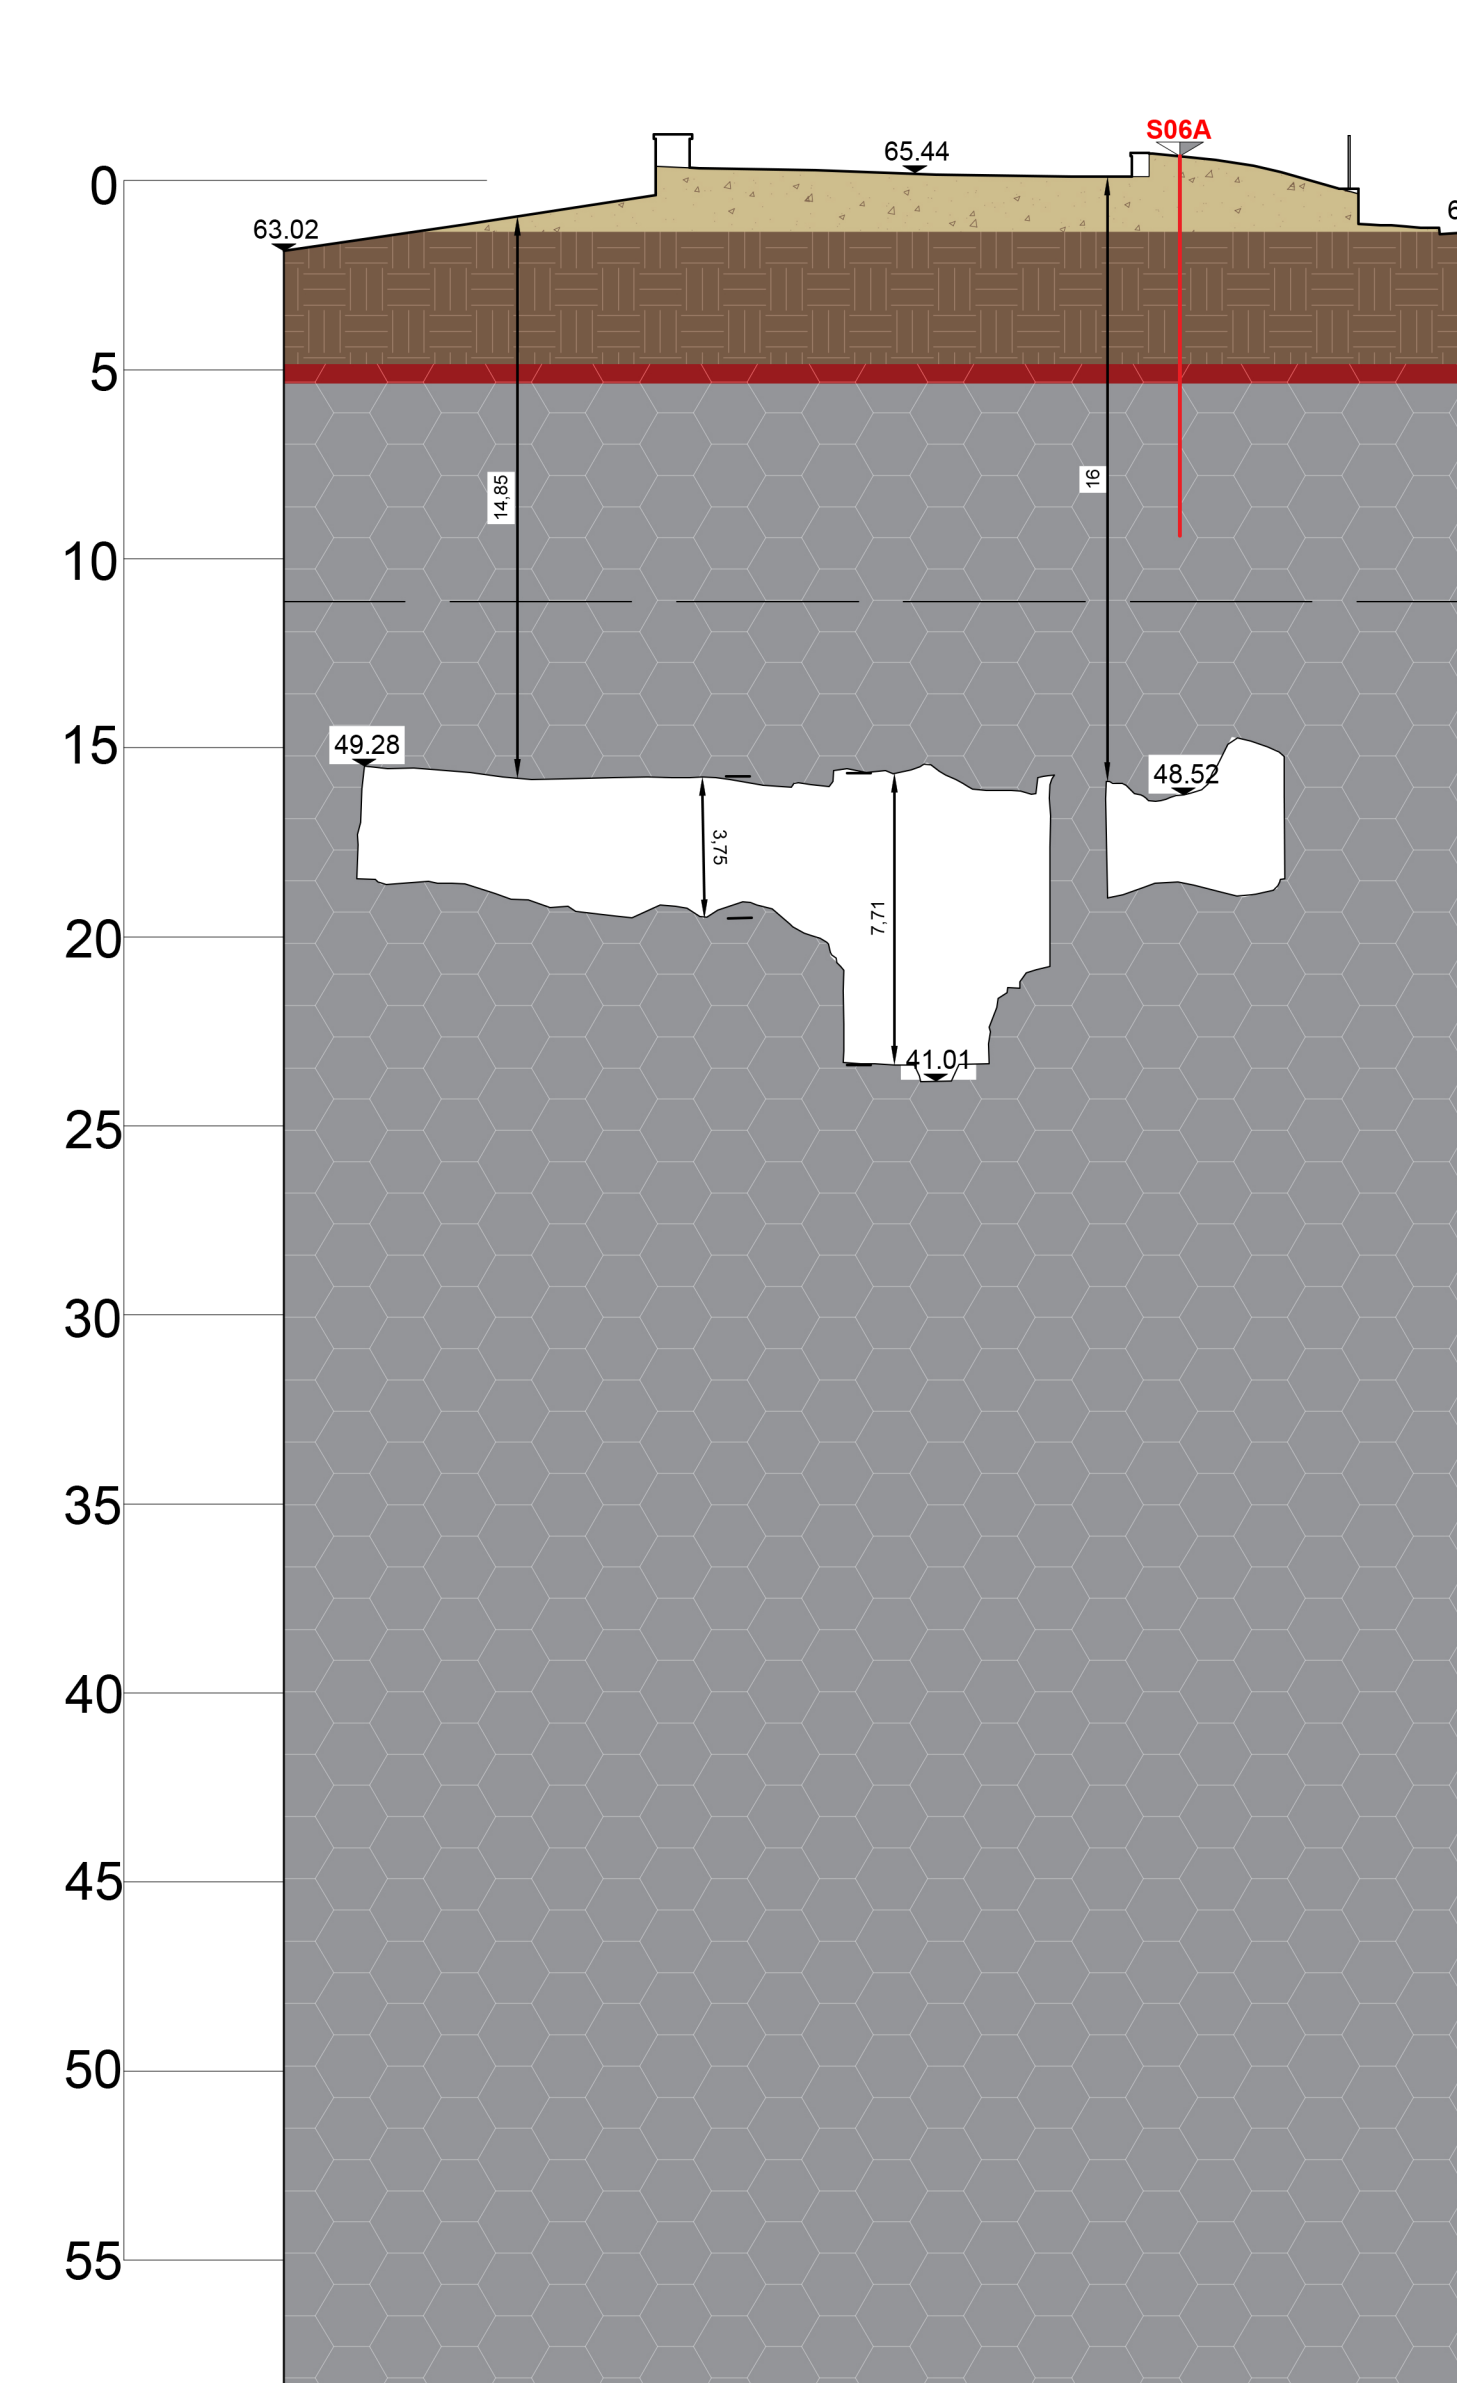

piano
fondazioni

