LOCALI Piano primo

PBSs	Nome	Superficie
Superficie utile		
P1-DP-08	ATRIO ASCENSORI	33,51 m²
P1-AT-01	ATRIO-ATTESA	142,35 m²
P1-DH-04	ATTESA	28,48 m²
P1-DS-17	ATTESA	26,70 m²
P1-DH-18	SAGAO ASSISTITO	12,08 m²
P1-DH-28	SAGAO ASSISTITO	12,08 m²
P1-DC-12	SAGAO ASSISTITO	11,24 m²
P1-DU-05	SAGAO ASSISTITO	11,73 m²
P1-DH-35	CONNETTIVO	136,36 m²
P1-DH-36	CONNETTIVO	85,24 m²
P1-DH-11	CONNETTIVO	85,24 m²
P1-DM-41	CONNETTIVO	93,39 m²
P1-DM-52	CONNETTIVO	113,75 m²
P1-DM-53	CONNETTIVO	39,62 m²
P1-DU-01	CONNETTIVO	93,38 m²
P1-DF-02	CONNETTIVO	30,47 m²
P1-DF-03	CONNETTIVO	30,47 m²
P1-DU-08	CONNETTIVO	36,48 m²
P1-DM-39	CONTROLLO	15,76 m²
P1-DM-40	CONTROLLO	15,70 m²
P1-DM-54	CONTROLLO	6,43 m²
P1-DM-55	CONTROLLO	15,76 m²
P1-DU-06	CONTROLLO	15,76 m²
P1-DH-31	CUCINA	16,76 m²
P1-DM-57	CUCINA	21,08 m²
P1-DM-01	CUCINA	22,25 m²
P1-DM-14	CUCINA	20,67 m²
P1-DD-48	CUCINA	19,19 m²
P1-DD-47	CUCINA	19,19 m²
P1-DH-01	DEGENZA 1 PL	20,34 m²
P1-DH-10	DEGENZA 1 PL	21,08 m²
P1-DH-11	DEGENZA 1 PL	21,08 m²
P1-DM-02	DEGENZA 1 PL	21,05 m²
P1-DM-13	DEGENZA 1 PL	21,08 m²
P1-DM-20	DEGENZA 1 PL	21,08 m²
P1-DM-21	DEGENZA 1 PL	21,08 m²
P1-DH-01	DEGENZA 1 PL	19,61 m²
P1-DD-03	DEGENZA 1 PL	21,05 m²
P1-DD-04	DEGENZA 1 PL	21,05 m²
P1-DD-05	DEGENZA 1 PL	21,05 m²
P1-DD-06	DEGENZA 1 PL	21,05 m²
P1-DD-07	DEGENZA 1 PL	21,05 m²
P1-DD-08	DEGENZA 1 PL	21,05 m²
P1-DD-18	DEGENZA 1 PL	21,08 m²
P1-DD-19	DEGENZA 1 PL	21,08 m²
P1-DD-24	DEGENZA 1 PL	21,08 m²
P1-DD-25	DEGENZA 1 PL	21,21 m²
P1-DD-26	DEGENZA 1 PL	21,08 m²
P1-DD-43	DEGENZA 1 PL	21,05 m²
P1-DD-01	DEGENZA UTIC	144,25 m²
P1-DM-42	DEPOSITO ATT	3,68 m²
P1-DM-26	DEPOSITO ATT	4,50 m²
P1-DM-27	DEPOSITO ATT	5,52 m²
P1-DD-49	DEPOSITO ATT	4,31 m²
P1-DD-50	DEPOSITO ATT	4,31 m²
P1-DH-14	DEPOSITO PULITO	4,18 m²
P1-DM-34	DEPOSITO PULITO	5,22 m²
P1-DM-35	DEPOSITO PULITO	5,22 m²
P1-DM-38	DEPOSITO PULITO	5,22 m²
P1-DD-12	DEPOSITO PULITO	4,18 m²
P1-DD-13	DEPOSITO PULITO	4,18 m²
P1-DM-37	DEPOSITO SPORCO VUOTA	5,22 m²
P1-DM-38	DEPOSITO SPORCO VUOTA	5,22 m²
P1-DM-43	DEPOSITO SPORCO VUOTA	5,22 m²
P1-DM-44	DEPOSITO SPORCO VUOTA	5,22 m²
P1-DD-10	DISIMPEGNO	4,48 m²
P1-DD-11	DISIMPEGNO	3,78 m²
P1-DM-42	FILTRO PDF	20,25 m²
P1-DM-43	FILTRO PDF	113,76 m²
P1-DD-37	FILTRO PDF	37,10 m²
P1-DF-01	FILTRO PDF	14,67 m²
P1-DP-04	FILTRO PDF	14,67 m²
P1-DP-05	FILTRO PDF	14,67 m²
P1-DF-02	FILTRO PDF	20,66 m²
P1-DP-10	FILTRO PDF	33,51 m²
P1-DP-11	FILTRO PDF	15,71 m²
P1-DP-14	FILTRO PDF	15,71 m²
P1-DP-17	FILTRO PDF	7,72 m²
P1-DU-09	FILTRO PDF	7,20 m²
P1-DM-29	LAVORO PERSONALE	12,22 m²
P1-DM-51	LAVORO PERSONALE	12,22 m²
P1-DD-09	LAVORO PERSONALE	21,05 m²
P1-DD-44	LAVORO PERSONALE	12,22 m²
P1-DH-08	LOCALE INFERMIERI	22,25 m²
P1-DH-09	LOCALE INFERMIERI	22,25 m²
P1-DM-03	LOCALE INFERMIERI/CAPOSALA	21,08 m²
P1-DU-11	LOCALE ISOLATO 1PL	21,15 m²
P1-DH-32	LOCALE MEDICI	18,68 m²
P1-DH-33	LOCALE MEDICI	14,28 m²
P1-DH-37	LOCALE MEDICI	22,25 m²
P1-DH-02	LOCALE MEDICI	14,38 m²
P1-DH-03	LOCALE MEDICI	14,38 m²
P1-DH-05	LOCALE VISITA	21,08 m²
P1-DH-34	LOCALE VISITA E MEDICHERIA	15,98 m²
P1-DC-24	LOCALE VISITA E MEDICHERIA	27,73 m²
P1-DC-15	LOCALE VISITA E MEDICHERIA	18,20 m²
P1-DC-16	LOCALE VISITA E MEDICHERIA	20,66 m²
P1-DU-03	LOCALE VISITA E MEDICHERIA	14,42 m²
P1-DH-06	LOCALE VISITE TERAPIE	15,98 m²
P1-DH-07	SOGGIORNO	16,20 m²
P1-DM-48	SOGGIORNO	12,22 m²
P1-DM-49	SOGGIORNO	12,22 m²
P1-DD-42	SOGGIORNO	12,22 m²
P1-DD-45	SOGGIORNO	12,22 m²
P1-DD-46	SOGGIORNO	12,22 m²
P1-DC-19	SPAZIO CAPO SALA	6,92 m²
P1-DM-36	SPAZIO CAPO SALA	6,92 m²
P1-DD-38	SPAZIO CAPOSALA	6,92 m²
P1-DD-39	SPAZIO CAPOSALA	6,92 m²
P1-DD-18	SPAZIO REGISTRAZIONE ARCHIVIO	23,98 m²
P1-DM-30	SPAZIO SEGRETERIA REGISTRAZIONE ARCHIVIO	23,98 m²
P1-DH-23	SPORC VUOTA	9,03 m²
P1-DP-01	VANO SCALE	46,76 m²
P1-DP-08	VANO SCALE	20,98 m²
P1-DP-09	VANO SCALE	20,98 m²
P1-DP-12	VANO SCALE	11,48 m²
P1-DP-13	VANO SCALE	11,47 m²
P1-DH-12	WC	4,18 m²
P1-DH-13	WC	4,18 m²
P1-DH-14	WC	4,18 m²
P1-DH-15	WC	4,18 m²
P1-DH-16	WC	4,18 m²
P1-DH-17	WC	4,18 m²
P1-DH-18	WC	4,18 m²
P1-DH-19	WC	4,18 m²
P1-DH-20	WC	4,18 m²
P1-DH-21	WC	4,18 m²
P1-DH-22	WC	4,18 m²
P1-DC-07	WC	4,18 m²
P1-DC-08	WC	4,18 m²
P1-DC-09	WC	4,18 m²
P1-DC-10	WC	4,18 m²
P1-DC-11	WC	4,18 m²
P1-DH-38	WC	4,18 m²
P1-DH-39	WC	4,18 m²
P1-DM-10	WC	4,18 m²
P1-DM-11	WC	4,18 m²
P1-DM-12	WC	4,18 m²
P1-DM-15	WC	4,18 m²
P1-DM-16	WC	4,18 m²
P1-DM-17	WC	3,73 m²
P1-DM-27	WC	4,18 m²
P1-DM-28	WC	4,18 m²
P1-DM-29	WC	4,18 m²
P1-DM-30	WC	4,18 m²
P1-DM-31	WC	4,18 m²
P1-DM-32	WC	4,17 m²
P1-DM-33	WC	4,17 m²
P1-DM-47	WC	4,18 m²
P1-DM-55	WC	4,18 m²
P1-DM-56	WC	4,18 m²
P1-DM-57	WC	4,18 m²
P1-DM-58	WC	4,18 m²
P1-DM-59	WC	4,18 m²
P1-DM-60	WC	4,18 m²
P1-DU-10	WC	4,18 m²
P1-DU-11	WC	4,18 m²
P1-DU-12	WC	4,18 m²
P1-DU-13	WC	4,18 m²
P1-DU-14	WC	4,18 m²
P1-DU-15	WC	4,18 m²
P1-DU-16	WC	4,18 m²
P1-DU-17	WC	4,18 m²
P1-DU-18	WC	4,18 m²
P1-DU-19	WC	4,18 m²
P1-DU-20	WC	4,18 m²
P1-DU-21	WC	4,18 m²
P1-DU-22	WC	4,18 m²
P1-DU-23	WC	4,18 m²
P1-DU-24	WC	4,07 m²
P1-DU-25	WC	3,80 m²
P1-DH-24	WC PERSONALE	10,20 m²
P1-DH-25	WC PERSONALE	10,20 m²
P1-DH-26	WC PERSONALE	10,20 m²
P1-DC-13	WC PERSONALE	10,41 m²
P1-DC-14	WC PERSONALE	7,43 m²
P1-DU-04	WC PERSONALE	4,18 m²
P1-DU-07	WC PERSONALE	3,01 m²
P1-DU-02	WC PERSONALE	2,07 m²

LOCALI Piano primo

PBSs	Nome	Superficie
P1-AT-02	WC PUBBLICO	12,32 m²
P1-AT-03	WC PUBBLICO	12,32 m²
P1-DH-24	WC UTIC	19,61 m²
		3986,40 m²
Superficie locali tecnici		
P1-LT-01	LOC. QUADRI	14,18 m²
P1-LT-02	LOC. QUADRI	14,18 m²
P1-DH-13	LOC. TECNICO	4,18 m²
P1-DS-11	LOC. TECNICO	4,18 m²
P1-DM-07	QUADRI ELETTRICI	3,09 m²
P1-DM-08	QUADRI ELETTRICI	3,09 m²
P1-DD-51	QUADRI ELETTRICI	3,09 m²
P1-DD-52	QUADRI ELETTRICI	3,09 m²
		48,87 m²
Superficie esterna		
P1-EX-01	TERRAZZA	149,12 m²
P1-EX-02	TERRAZZA	18,13 m²
P1-EX-03	TERRAZZA	18,13 m²
P1-EX-04	TERRAZZA	18,13 m²
P1-EX-05	TERRAZZA	18,13 m²
		221,64 m²

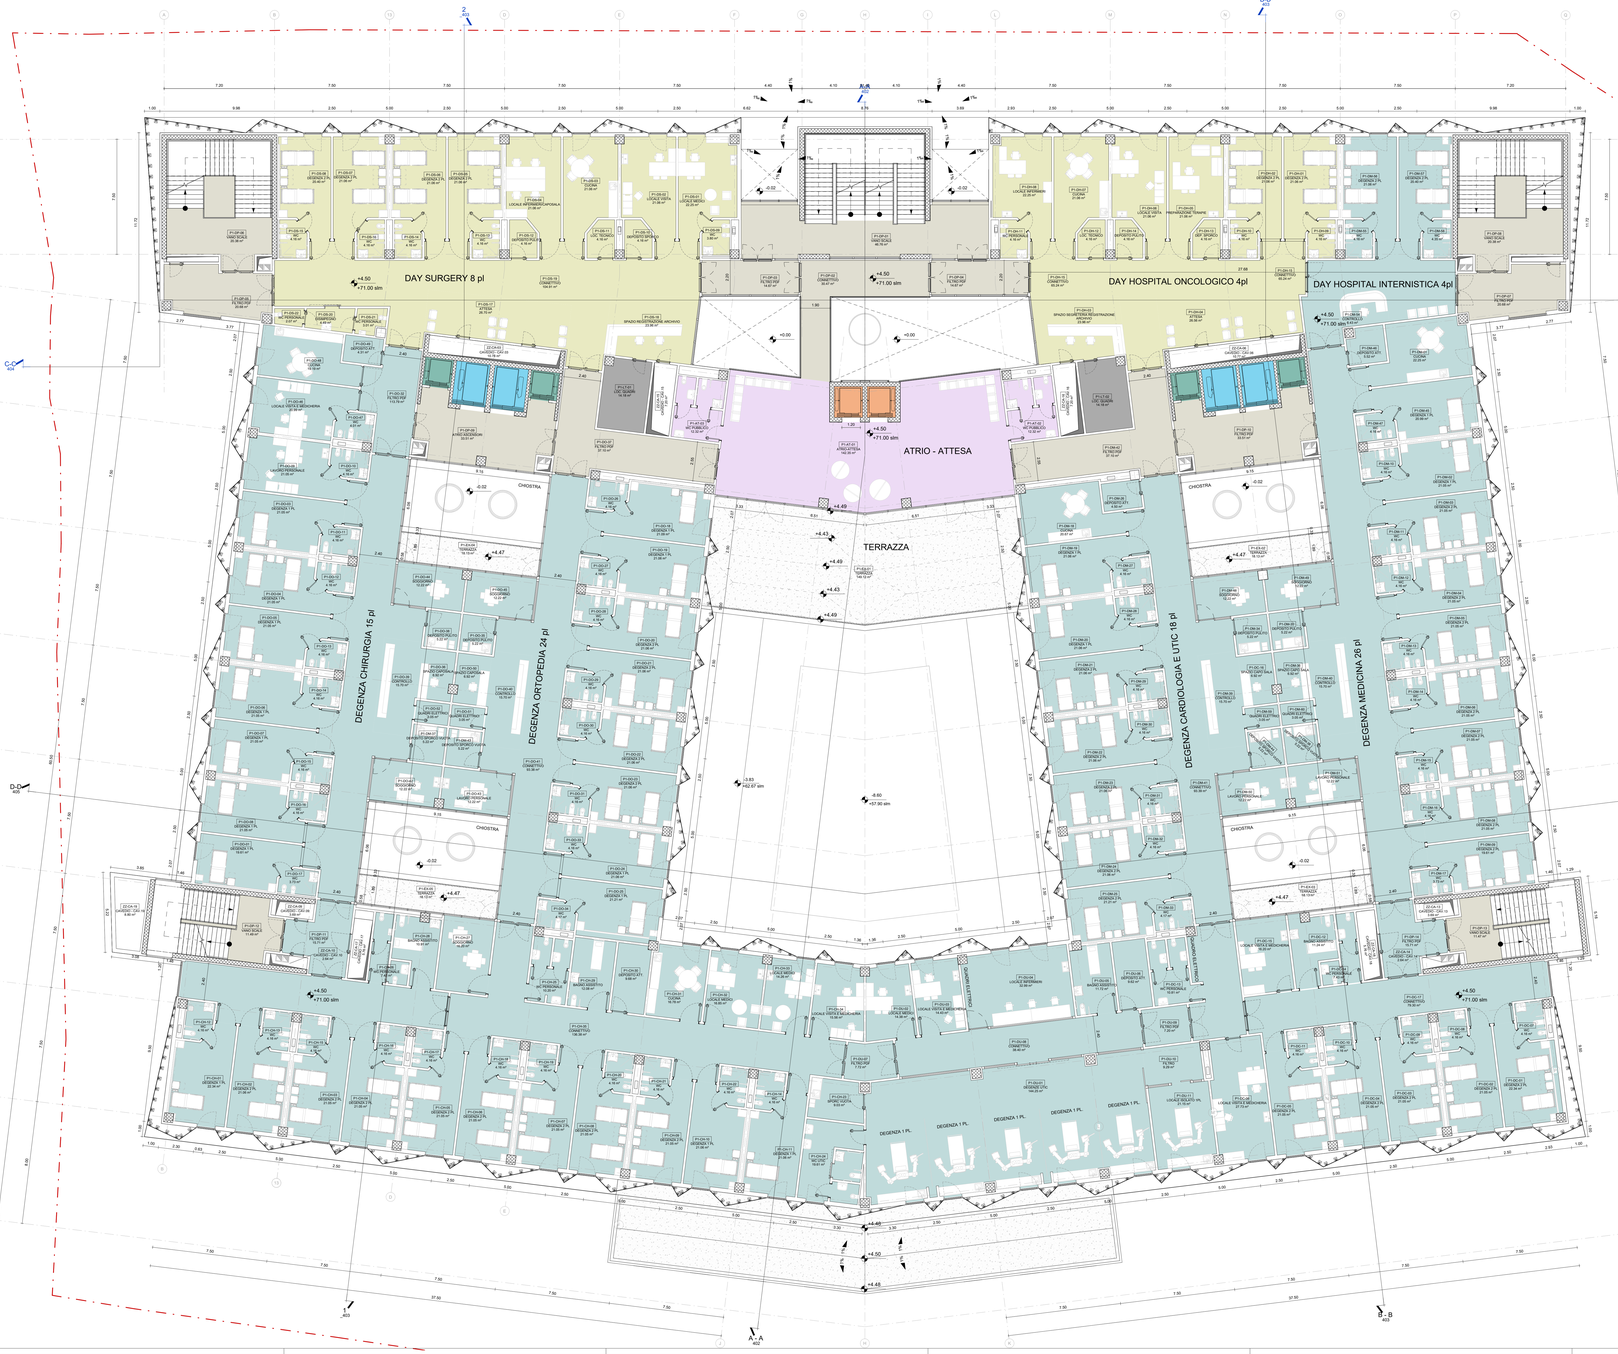

Legenda destinazioni funzionali

- SERVIZI DIURNI DI DIAGNOSI E CURA
- DEGENZE
- SPAZI COMMERCIALI
- CONNETTIVO
- LOCALI TECNICI
- COLLEGAMENTI PUBBLICI
- COLLEGAMENTI SANITARI
- COLLEGAMENTI MERCI

SUPERFICIE AERANTE Piano primo *

PBSs	Nome	Superficie	Superficie aerante minima
P1-DD-48	CUCINA	19,19 m²	2,40 m²
P1-DD-47	CUCINA	19,19 m²	2,40 m²
P1-DH-27	CUCINA	20,67 m²	2,58 m²
P1-DS-03	CUCINA	21,08 m²	2,63 m²
P1-DM-18	CUCINA	20,67 m²	2,58 m²
P1-DM-45	DEGENZA 1 PL	20,99 m²	2,62 m²
P1-DD-18	DEGENZA 1 PL	21,08 m²	2,63 m²
P1-DD-19	DEGENZA 1 PL	21,08 m²	2,63 m²
P1-DD-24	DEGENZA 1 PL	21,08 m²	2,63 m²
P1-DD-25	DEGENZA 1 PL	21,21 m²	2,65 m²
P1-DD-26	DEGENZA 1 PL	21,08 m²	2,63 m²
P1-DD-43	DEGENZA 1 PL	21,05 m²	2,63 m²
P1-DD-04	DEGENZA 1 PL	21,05 m²	2,63 m²
P1-DD-05	DEGENZA 1 PL	21,05 m²	2,63 m²
P1-DD-06	DEGENZA 1 PL	21,05 m²	2,63 m²
P1-DD-07	DEGENZA 1 PL	21,05 m²	2,63 m²
P1-DD-08	DEGENZA 1 PL	21,05 m²	2,63 m²
P1-DD-03	DEGENZA 1 PL	21,05 m²	2,63 m²
P1-DM-02	DEGENZA 1 PL	21,05 m²	2,63 m²
P1-DM-13	DEGENZA 1 PL	21,08 m²	2,63 m²
P1-DM-20	DEGENZA 1 PL	21,08 m²	2,63 m²
P1-DD-01	DEGENZA 1 PL	19,61 m²	2,45 m²
P1-DH-01	DEGENZA 1 PL	22,34 m²	2,79 m²
P1-DH-10	DEGENZA 1 PL	21,08 m²	2,63 m²
P1-DH-11	DEGENZA 1 PL	21,08 m²	2,63 m²
P1-DM-02	DEGENZA 1 PL	21,05 m²	2,63 m²
P1-DS-08	DEGENZA 1 PL	20,40 m²	2,55 m²
P1-DS-05	DEGENZA 1 PL	21,08 m²	2,63 m²
P1-DS-06	DEGENZA 1 PL	21,08 m²	2,63 m²
P1-DS-07	DEGENZA 1 PL	21,08 m²	2,63 m²
P1-DS-08	DEGENZA 1 PL	20,40 m²	2,55 m²
P1-DD-21	DEGENZA 1 PL	21,08 m²	2,63 m²
P1-DD-22	DEGENZA 1 PL	21,08 m²	2,63 m²
P1-DD-23	DEGENZA 1 PL	21,08 m²	2,63 m²
P1-DC-05	DEGENZA 1 PL	21,05 m²	2,63 m²
P1-DC-06	DEGENZA 1 PL	21,05 m²	2,63 m²
P1-DC-02	DEGENZA 1 PL	21,05 m²	2,63 m²
P1-DC-03	DEGENZA 1 PL	21,05 m²	2,63 m²
P1-DM-08	DEGENZA 1 PL	21,05 m²	2,63 m²
P1-DM-07	DEGENZA 1 PL	21,05 m²	2,63 m²
P1-DM-06	DEGENZA 1 PL	21,05 m²	2,63 m²
P1-DM-05	DEGENZA 1 PL	21,05 m²	2,63 m²
P1-DM-04	DEGENZA 1 PL	21,05 m²	2,63 m²
P1-DM-03	DEGENZA 1 PL	21,05 m²	2,63 m²
P1-DM-21	DEGENZA 1 PL	21,08 m²	2,63 m²
P1-DM-22	DEGENZA 1 PL	21,08 m²	2,63 m²
P1-DM-23	DEGENZA 1 PL	21,08 m²	2,63 m²
P1-DM-24	DEGENZA 1 PL	21,08 m²	2,63 m²
P1-DM-25	DEGENZA 1 PL	21,21 m²	2,65 m²
P1-DM-26	DEGENZA 1 PL	21,08 m²	2,63 m²
P1-DM-58	DEGENZA 1 PL	19,61 m²	2,45 m²
P1-DU-01	DEGENZE UTIC	144,25 m²	18,03 m²
P1-DD-09	LAVORO PERSONALE	21,05 m²	2,63 m²
P1-DU-11	LOCALE ISOLATO 1PL	21,15 m²	2,64 m²
P1-DH-32	LOCALE MEDICI	18,68 m²	2,11 m²
P1-DH-33	LOCALE MEDICI	14,28 m²	1,79 m²
P1-DH-37	LOCALE MEDICI	22,25 m²	2,78 m²
P1-DH-01	LOCALE MEDICI	22,25 m²	2,78 m²
P1-DH-05	LOCALE VISITA	21,08 m²	2,63 m²
P1-DD-02	LOCALE VISITA	21,08 m²	2,63 m²
P1-DD-46	LOCALE VISITA E MEDICHERIA	20,99 m²	2,62 m²
P1-DD-45	LOCALE VISITA E MEDICHERIA	20,99 m²	2,62 m²
P1-DU-03	LOCALE VISITA E MEDICHERIA	14,42 m²	1,80 m²
P1-DC-06	LOCALE VISITA E MEDICHERIA	27,73 m²	3,47 m²

* Sono elencati gli ambienti ove è richiesta l'aerazione naturale e/o ambienti in cui è prevista la permanenza occasionale di persone.
Tutti i locali, comprese quelli esclusi dall'elenco, sono dotati di riserbo d'aria di tipo meccanico.
NOTA GENERALE: le superfici aeranti sono calcolate sulle superficie aprribile del serramento.

SUPERFICIE ILLUMINANTE Piano primo *

PBSs	Nome	Superficie	Superficie illuminante minima	Superficie illuminante di progetto
P1-DD-48	CUCINA	19,19 m²	2,40 m²	4,80 m²
P1-DD-47	CUCINA	19,19 m²	2,40 m²	4,80 m²
P1-DH-27	CUCINA	20,67 m²	2,58 m²	4,80 m²
P1-DS-03	CUCINA	21,08 m²	2,63 m²	4,80 m²
P1-DM-18	CUCINA	20,67 m²	2,58 m²	4,80 m²
P1-DM-45	DEGENZA 1 PL	20,99 m²	2,62 m²	4,80 m²
P1-DD-18	DEGENZA 1 PL	21,08 m²	2,64 m²	4,80 m²
P1-DD-19	DEGENZA 1 PL	21,08 m²	2,63 m²	4,80 m²
P1-DD-24	DEGENZA 1 PL	21,08 m²	2,63 m²	4,80 m²
P1-DD-25	DEGENZA 1 PL	21,21 m²	2,65 m²	4,80 m²
P1-DD-26	DEGENZA 1 PL	21,08 m²	2,63 m²	4,80 m²
P1-DD-43	DEGENZA 1 PL	21,05 m²	2,63 m²	4,80 m²
P1-DD-04	DEGENZA 1 PL	21,05 m²	2,63 m²	4,80 m²
P1-DD-05	DEGENZA 1 PL	21,05 m²	2,63 m²	4,80 m²
P1-DD-06	DEGENZA 1 PL	21,05 m²	2,63 m²	4,80 m²
P1-DD-07	DEGENZA 1 PL	21,05 m²	2,63 m²	4,80 m²
P1-DD-08	DEGENZA 1 PL	21,05 m²	2,63 m²	4,80 m²
P1-DD-03	DEGENZA 1 PL	21,05 m²	2,63 m²	4,80 m²
P1-DM-02	DEGENZA 1 PL	21,05 m²	2,63 m²	4,80 m²
P1-DM-13	DEGENZA 1 PL	21,08 m²	2,63 m²	4,80 m²
P1-DM-20	DEGENZA 1 PL	21,08 m²	2,63 m²	4,80 m²
P1-DD-01	DEGENZA 1 PL	19,61 m²	2,45 m²	4,80 m²
P1-DH-01	DEGENZA 1 PL	22,34 m²	2,79 m²	4,80 m²
P1-DH-10	DEGENZA 1 PL	21,08 m²	2,63 m²	4,80 m²
P1-DH-11	DEGENZA 1 PL	21,08 m²	2,63 m²	4,80 m²
P1-DM-02	DEGENZA 1 PL	21,05 m²	2,63 m²	4,80 m²
P1-DS-08	DEGENZA 1 PL	20,40 m²	2,55 m²	4,80 m²
P1-DS-05	DEGENZA 1 PL	21,08 m²	2,63 m²	4,80 m²
P1-DS-06	DEGENZA 1 PL	21,08 m²	2,63 m²	4,80 m²
P1-DS-07	DEGENZA 1 PL	21,08 m²	2,63 m²	4,80 m²
P1-DS-08	DEGENZA 1 PL	20,40 m²	2,55 m²	4,80 m²
P1-DD-21	DEGENZA 1 PL	21,08 m²	2,63 m²	4,80 m²
P1-DD-22	DEGENZA 1 PL	21,08 m²	2,63 m²	4,80 m²
P1-DD-23	DEGENZA 1 PL	21,08 m²	2,63 m²	4,80 m²
P1-DC-05	DEGENZA 1 PL	21,05 m²	2,63 m²	4,80 m²
P1-DC-06	DEGENZA 1 PL	21,05 m²	2,63 m²	4,80 m²
P1-DC-02	DEGENZA 1 PL	21,05 m²	2,63 m²	4,80 m²
P1-DC-03	DEGENZA 1 PL	21,05 m²	2,63 m²	4,80 m²
P1-DM-08	DEGENZA 1 PL	21,05 m²	2,63 m²	4,80 m²
P1-DM-07	DEGENZA 1 PL	21,05 m²	2,63 m²	4,80 m²
P1-DM-06	DEGENZA 1 PL	21,05 m²	2,63 m²	4,80 m²
P1-DM-05	DEGENZA 1 PL	21,05 m²	2,63 m²	4,80 m²
P1-DM-04	DEGENZA 1 PL	21,05 m²	2,63 m²	4,80 m²
P1-DM-03	DEGENZA 1 PL	21,05 m²	2,63 m²	4,80 m²
P1-DM-21	DEGENZA 1 PL	21,08 m²	2,63 m²	4,80 m²
P1-DM-22	DEGENZA 1 PL	21,08 m²	2,63 m²	4,80 m²
P1-DM-23	DEGENZA 1 PL	21,08 m²	2,63 m²	4,80 m²
P1-DM-24	DEGENZA 1 PL	21,08 m²	2,63 m²	4,80 m²
P1-DM-25	DEGENZA 1 PL	21,21 m²	2,65 m²	4,80 m²
P1-DM-26	DEGENZA 1 PL	21,08 m²	2,63 m²	4,80 m²
P1-DM-58	DEGENZA 1 PL	19,61 m²	2,45 m²	4,80 m²
P1-DM-02	DEGENZA 1 PL	21,08 m²	2,63 m²	4,80 m²
P1-DM-01	DEGENZA 1 PL	21,08 m²	2,63 m²	4,80 m²
P1-DM-58	DEGENZA 1 PL	21,08 m²	2,63 m²	4,80 m²
P1-DM-59	DEGENZA 1 PL	21,08 m²	2,63 m²	4,80 m²
P1-DM-05	DEGENZA 1 PL	21,05 m²	2,63 m²	4,80 m²
P1-DM-04	DEGENZA 1 PL	21,05 m²	2,63 m²	4,80 m²
P1-DM-03	DEGENZA 1 PL	21,05 m²	2,63 m²	4,80 m²
P1-DM-02	DEGENZA 1 PL	21,05 m²	2,63 m²	4,80 m²
P1-DM-08	DEGENZA 1 PL	21,05 m²	2,63 m²	4,80 m²
P1-DM-07	DEGENZA 1 PL	21,05 m²	2,63 m²	4,80 m²
P1-DM-06	DEGENZA 1 PL	21,05 m²	2,63 m²	4,80 m²
P1-DM-08	DEGENZA 1 PL	21,05 m²	2,63 m²	4,80 m²
P1-DU-01	DEGENZE UTIC	144,25 m²	18,03 m²	21,09 m²
P1-DD-09	LAVORO PERSONALE	21,05 m²	2,63 m²	4,80 m²
P1-DU-11	LOCALE ISOLATO 1PL	21,15 m²	2,64 m²	4,80 m²
P1-DH-32	LOCALE MEDICI	18,68 m²	2,11 m²	4,80 m²
P1-DH-33	LOCALE MEDICI	14,28 m²	1,79 m²	4,80 m²
P1-DH-37	LOCALE MEDICI	22,25 m²	2,78 m²	4,80 m²
P1-DH-01	LOCALE MEDICI	22,25 m²	2,78 m²	4,80 m²
P1-DH-05	LOCALE VISITA	21,08 m²	2,63 m²	4,80 m²
P1-DD-02	LOCALE VISITA	21,08 m²	2,63 m²	4,80 m²
P1-DD-46	LOCALE VISITA E MEDICHERIA	20,99 m²	2,62 m²	4,80 m²
P1-DD-45	LOCALE VISITA E MEDICHERIA	20,99 m²	2,62 m²	4,80 m²
P1-DU-03	LOCALE VISITA E MEDICHERIA	14,42 m²	1,80 m²	4,80 m²
P1-DC-06	LOCALE VISITA E MEDICHERIA	27,73 m²	3,47 m²	4,80 m²

* Sono elencati gli ambienti dove è richiesta l'illuminazione naturale e/o ambienti in cui è prevista la permanenza occasionale di persone.
NOTA GENERALE: le superficie illuminante è calcolata sul foro murn.

Limite catastale d'intervento

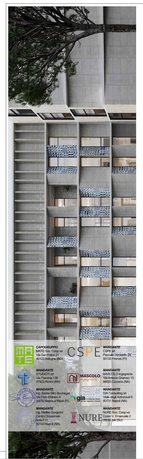

regione campania
aslnapoli3sud

Realizzazione del Nuovo Ospedale Unico della Penisola Sorrentina e della Costiera Amalfitana in via Mariano Laura 28, Comune di Sant'Agnello (NA)
CUP : D13D18000210003

PROGETTO ESECUTIVO

COMMITTENTE:
Azienda Sanitaria Locale NAPOLI 3 SUD
Commissario ad Acta (DPCM Campania 125 del 06/10/22): Ing. Germano Sisto

RUP:
Ing. Ciro Visone

Responsabile dei lavori, progettazione architettonica e coordinamento della sicurezza in fase di progettazione:
Arch. Maurizio Pecoraro (MATE)

Progettista Architettonico cat. E.10:
Responsabile progetto: Arch. Maurizio Pecoraro | MATE
Team: Arch. Fabiana Anaglioro | MATE; Ing. Emilio Bone Hagg | MATE; Arch. Tommaso Cesaro | MATE; Arch. Marina Boccillo | MATE; Arch. Sara Cimino | MATE; Arch. Michele Punzanello | MATE

Progettista Architettonico cat. E.20:
Responsabile progetto: Ing. Emilio Bone Hagg | MATE
Team di progetto: Arch. Marina Boccillo | MATE; Arch. Mario Cerasi | CSPE

Progetto opere strutturali cat. S.08:
Responsabile progetto: Ing. Alessandro Ciro | MANOLO INGEGNERIA
Team di progetto: Ing. Matteo Gregorio | STUDIO GREGORIO; Ing. Mauro Pecoraro | MATE

Progetto impianti meccanici cat. IA.01:
Responsabile progetto: Ing. Giuseppe Cappiello | STUDIO TI
Team di progetto: Ing. Luca Pollastro | MATE; Ing. Luciano Rico | STUDIO TI; Ing. Silvio Strisciotto | MATE;

Progetto impianti meccanici cat. IA.02:
Responsabile progetto: Ing. Giuseppe Cappiello | STUDIO TI
Team di progetto: Ing. Luca Pollastro | MATE; Ing. Luciano Rico | STUDIO TI; Ing. Silvio Strisciotto | MATE;

Progetto impianti elettrici e speciali cat. IA.04:
Responsabile progetto: Ing. Claudio Bruscino | STUDIO TI
Team di progetto: Ing. Luciano Rico | STUDIO TI; Ing. Giuseppe Rico | STUDIO TI

Prevenzione incendi:
Responsabile progetto: Arch. Corrado Lusardi | CSPE
Team di progetto: Arch. Corrado Lusardi | CSPE

Coordinatore della sicurezza in fase di progettazione:
Arch. Corrado Lusardi | CSPE

Responsabile della relazione sui requisiti acustici delle opere ai sensi della L. 447/95:
Ing. Sasha Elio Alvarlagati

Strade, compati e verde engineering, mobilità e viabilità:
Geom. Andrea Esposito | MATE

Geologia:
Dott. Geol. Salvatore Cristaldo | SIA CONSULTING

Archeologia:
Dott. Archeologo Salvo | NURE ARCHEOLOGIA

Esperto Vie e Reti - Controllo Qualità ISO 9001:2012 e ISO 14001:2015:
Ing. Enrico Lovecchio | MATE

Urbanistica:
Urb. Raffaele Gorzanella | MATE

Responsabile Sicurezza Sistemi Informatici:
Ing. Elena Gambardi | MATE

*Responsabile della redazione del Attestato di Pr