



1-1 Stato di fatto - Prospetto Sud-Est

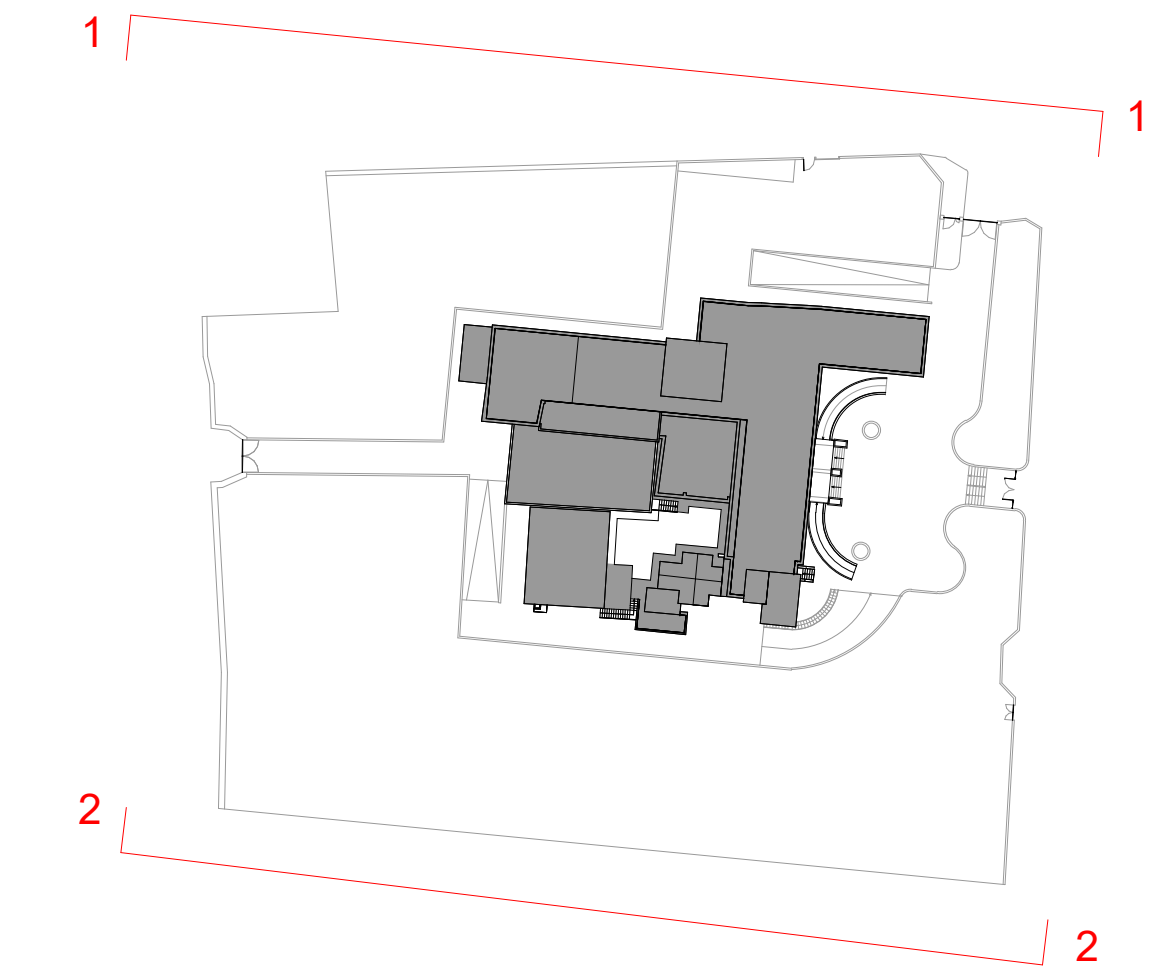

NOTA:
Quota 0.00 Stato di fatto = +65.66 slm

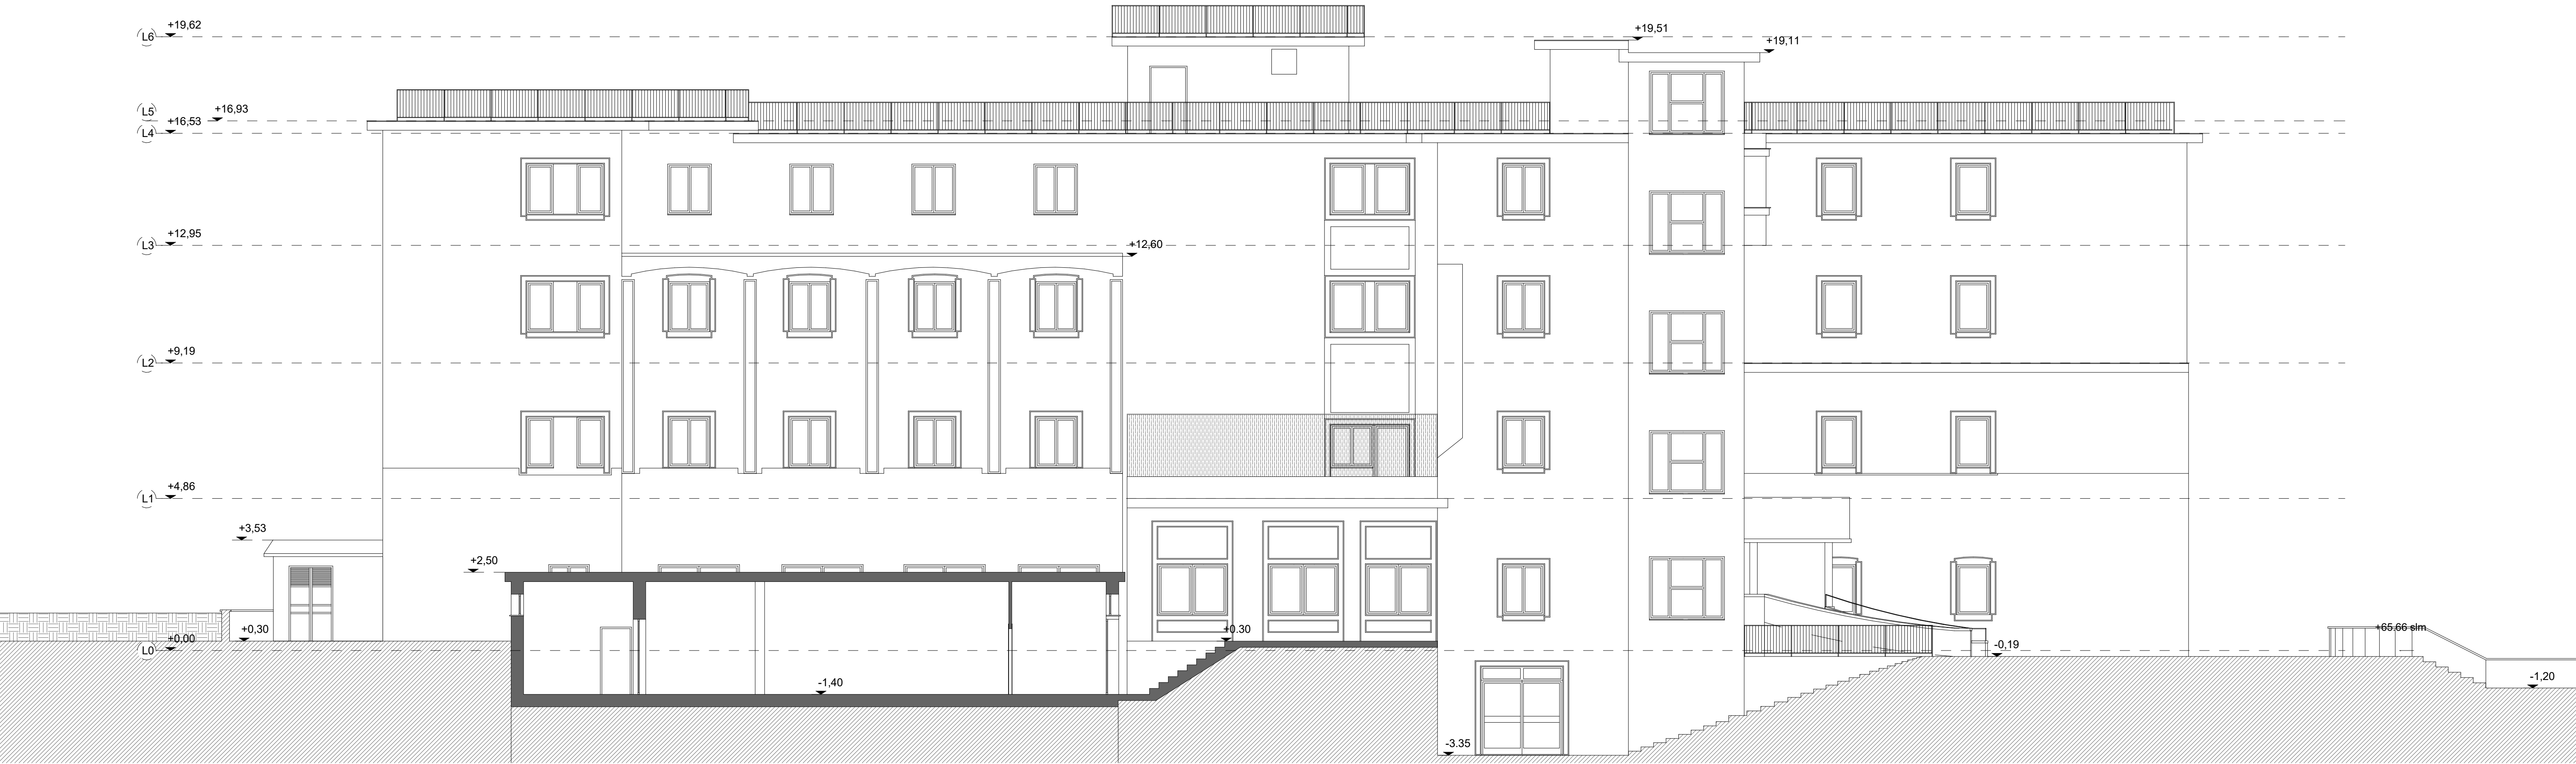

2-2 Stato di fatto - Prospetto Nord-Ovest

Realizzazione del Nuovo Ospedale Unico della Penisola Sorrentina e della Costiera Amalfitana in via Mariano Lauro 28, Comune di Sant'Agnello (NA)
CUP : D13D19000310003

PROGETTO ESECUTIVO

COMMITTENTE:
Azienda Sanitaria Locale NAPOLI 3 SUD
Commissario ad Acta (DPR Campania 126 del 06/10/22): Ing. Germano Sisto
Arch. Maurizio Pavanì | MATE

RUP:
Ing. Ciro Visone
Responsabile del coordinamento ed integrazione prestazioni specialistiche:

Progetto Architettonico cat. E 10:
Responsabile progetto: Arch. Maurizio Pavanì | MATE
Team: Arch. Fabiana Anagnini | MATE; Ing. Emilio Bona Veggi | MATE; Arch. Tommaso Cesaro | MATE; Arch. Giulio Felli | CSPE; Arch. Paolo Felli | CSPE; Arch. Sara Grieco | MATE; Arch. Michele Puccarelli | MATE

Progetto Architettonico cat. E 10:
Responsabile progetto: Ing. Emilio Bona Veggi | MATE
Team di progetto: Arch. Martina Bucciti | MATE; Arch. Manda Caruso | CSPE

Progetto opere strutturali cat. 3.06:
Responsabile progetto: Ing. Camilla Mascolo | MASCOLO INGEGNERIA
Team di progetto: Ing. Matteo Gregorini | STUDIO GREGORINI; Ing. Mauro Panni | MATE

Progetto impianti meccanici cat. IA 01:
Responsabile progetto: Ing. Luca Malucchi | STUDIO TI
Team di progetto: Ing. Lino Polastri | MATE; Ing. Lanfranco Ricci | STUDIO TI; Ing. Silvio Silvestra | MATE

Progetto impianti elettrici cat. IA 02:
Responsabile progetto: Ing. Lorenzo Genestresi | STUDIO TI
Team di progetto: Ing. Lino Polastri | MATE; Ing. Lanfranco Ricci | STUDIO TI; Ing. Silvio Silvestra | MATE

Progetto impianti elettrici e special cat. IA 04:
Responsabile progetto: Ing. Claudio Muscarelli | STUDIO TI
Team di progetto: Ing. Lino Polastri | MATE; Ing. Lanfranco Ricci | STUDIO TI

Provisione Islandi:
Responsabile progetto: Arch. Corrado Lupatelli | CSPE
Team di progetto: Ing. Alessandro Sanna | MATE

Coordinatore della relazione sui requisiti acustici delle opere ai sensi della L. 447/95:
Arch. Corrado Lupatelli | CSPE
Ing. Sacha Slim Bouhageb

Stima, computi e value engineering, misure e contabilità:
Geom. Andrea Elmi | MATE

Geologia:
Dott. Geol. Salvatore Costabile | GIA CONSULTING

Archeologia:
Dott. Alessandra Saba | NURE ARCHEOLOGIA
Ing. Elettra Lowenthal | MATE

Esperto Via e Vias - Controllo Qualità ISO 9001:2015 e ISO 14001:2015:
Ing. Lorenzo Genestresi | STUDIO TI

Urbanistica:
Urb. Raffaele Girometta | MATE
Ing. Elena Guazzoni | MATE

Responsabile della redazione dell'Attestato di Prestazione Energetica ai sensi del d.m. 26/06/2015:
Ing. Lorenzo Genestresi | STUDIO TI

Esperto sugli aspetti energetici, ambientali e CAM:
Responsabile progetto: Ing. Eleanora Salina | MATE
Team di progetto: Ing. Silvio Silvestra | MATE

Responsabile dell'Organizzazione sanitaria:
Responsabile progetto: Dott. Andrea Vannucci
Team di progetto: Dott. Luca Mariani

Team BIM:
BIM Manager certificato ICAD Arch. Arturo Augelletta | MATE
BIM Manager certificato ICAD Ing. Enrico Ricci | STUDIO TI
BIM Manager certificato ICAD Ing. Camilla Mascolo | MASCOLO INGEGNERIA
BIM Coordinator certificato ICAD Arch. Gianluca Prota | MATE
BIM Coordinator certificato ICAD Ing. Gaetano D'Aurizio | MASCOLO INGEGNERIA

Direzione Lavori e Coordinatore della Sicurezza in fase di esecuzione:
Ing. Matteo Gregorini | STUDIO GREGORINI

OGGETTO:
ELABORATI ARCHITETTONICI
Stato di fatto Prospetto Nord, Sud

SORR21009 300 EA_0
num. elaborato

DATA: 15 Marzo 2023
SCALA: 1:100
REVISIONE: 00

REDATTO: GP
APPROVATO: MP
VERIFICATO: MP

CAPOGRUPPO
MATE S.p.A. Corp. via
Via San Felice 21
40122 Bologna (BO)

MANDANTE
STUDIO TI
Via Pavane 138
47023 Rimini (RN)

MANDANTE
Ing. Sacha Slim Bouhageb
Via Pen d'Alba 4
50012 Bagno a Ripoli (FI)

MANDANTE
Ing. Matteo Gregorini
Centro Direzionale
Via P.T.1
80143 Napoli (NA)

MANDANTE
CSPE S.p.A.
Via S. Maria 22
50122 Firenze (FI)

MANDANTE
MASCOLO
Via S. Maria 22
50122 Firenze (FI)

MANDANTE
GIA CONSULTING
Via S. Maria 22
50122 Firenze (FI)

MANDANTE
NURE S.p.A. Corp. via
Corso V. Emanuele 2
80138 Napoli (NA)