

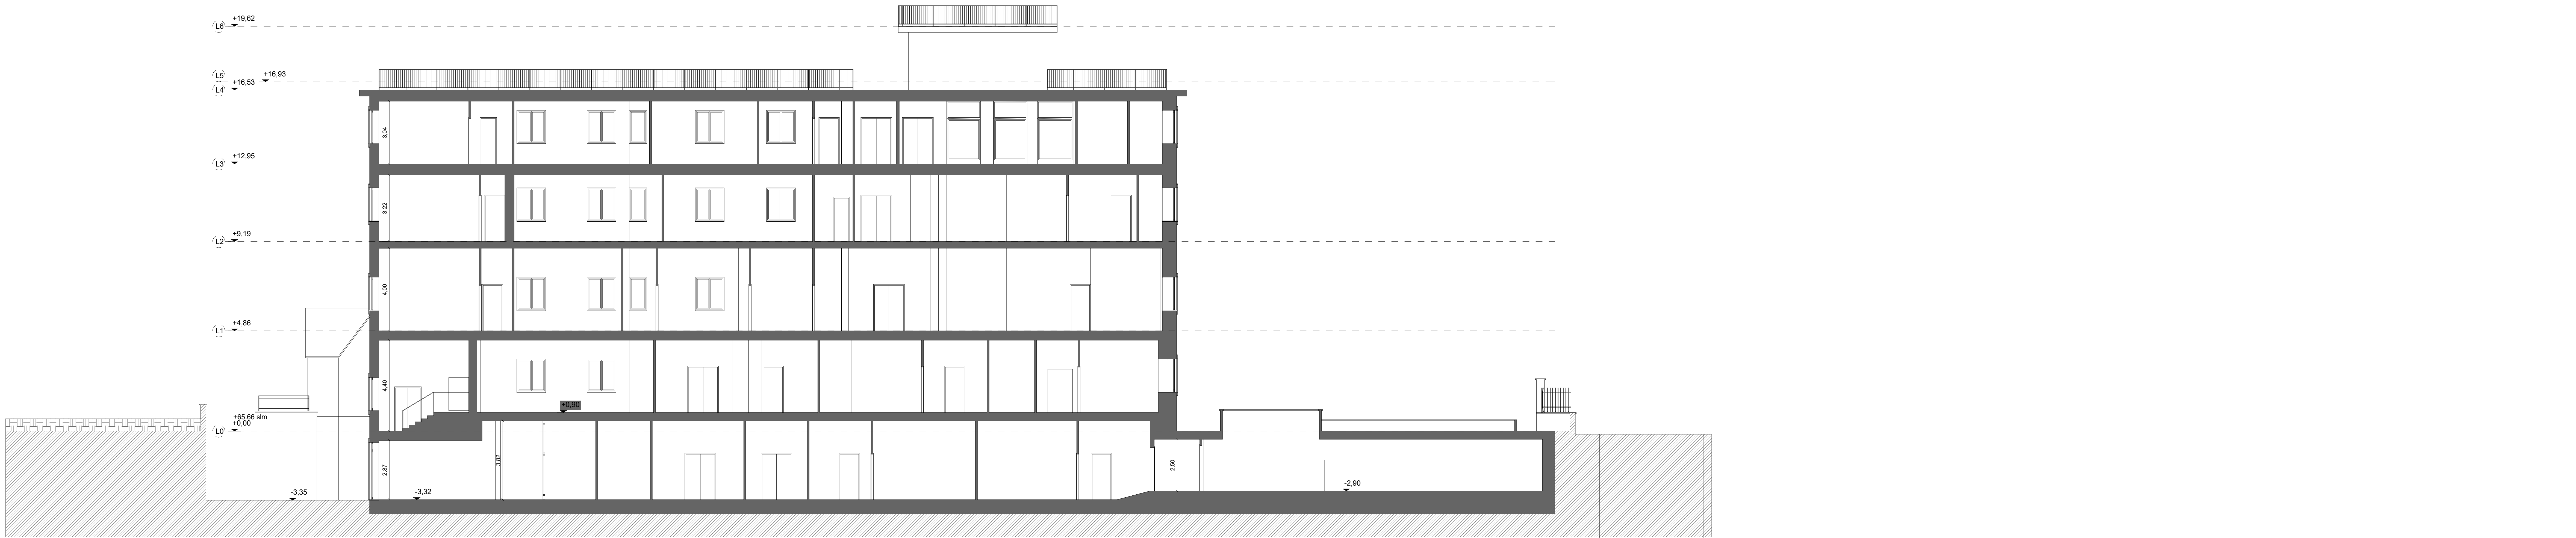


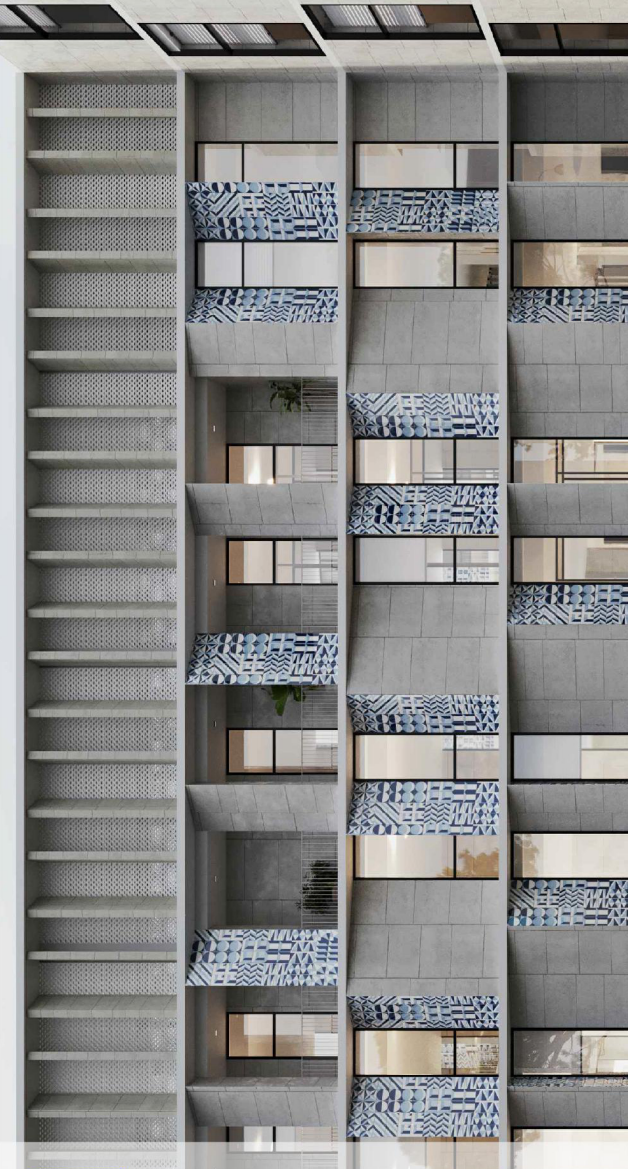

NOTA:
Quota 0.00 Stato di fatto = +65.66 slm

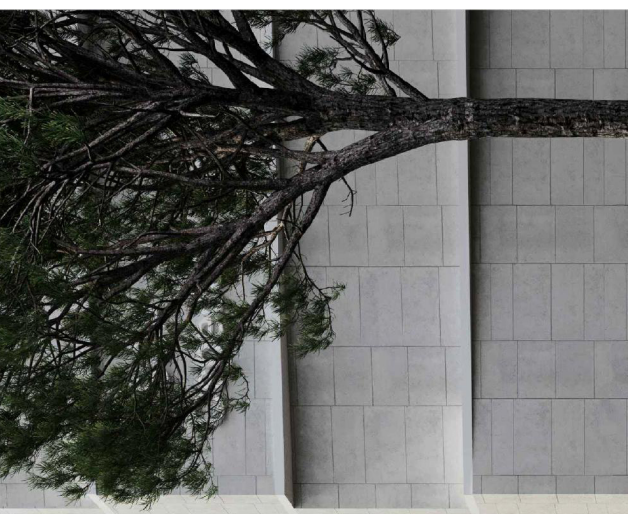

regione campania
aslnapoli3sud

Realizzazione del Nuovo Ospedale Unico della Penisola Sorrentina e della Costiera Amalfitana in via Mariano Lauro 28, Comune di Sant'Agnello (NA)
CUP : D13D19000310003

PROGETTO ESECUTIVO

COMMITTENTE:
Azienda Sorrentina Locale NAPOLI 3 SUD
Commissione ad Acta (DPR Campania 128 del 06/10/22) - Ing. Germano Sisto - Ing. Ciro Viorio
Responsabile del coordinamento dell'ingegneria professionale specialistiche:
Arch. Maurizio Paresi | MATE

RUP:
Ing. Ciro Viorio

Progetto architettonico del E-10:
Responsabile progetto: Arch. Maurizio Paresi | MATE
Team: Arch. Federico Angelini | MATE; Ing. Carlo Sava Vaggi | MATE; Arch. Tommaso Osorio | MATE;
Arch. Giulio Falli | CSPE; Arch. Paolo Falli | CSPE; Arch. Sara Orsico | MATE; Arch. Michela Puccarelli | MATE

Progetto architettonico del E-10:
Responsabile progetto: Ing. Emilio Sava Vaggi | MATE
Team: Arch. Arch. Maria Roselli | MATE; Arch. Maria Caruso | CSPE

Progetto opere strutturali del E-10:
Responsabile progetto: Ing. Corrado Mancuso | MASCOLO INGEGNERIA
Team: Ing. Ing. Matteo Gregori | STUDIO GREDDERI; Ing. Mauro Paresi | MATE

Progetto impianti meccanici del E-10:
Responsabile progetto: Ing. Luca Mancuso | STUDIO TI
Team: Ing. Ing. Luca Mancuso | STUDIO TI; Ing. Loris Rocco | STUDIO TI; Ing. Silvio Stravella | MATE

Progetto impianti elettrici e speciali del E-10:
Responsabile progetto: Ing. Loris Rocco | STUDIO TI
Team: Ing. Ing. Loris Rocco | STUDIO TI; Ing. Loris Rocco | STUDIO TI; Ing. Silvio Stravella | MATE

Progetto impianti idraulici e speciali del E-10:
Responsabile progetto: Ing. Loris Rocco | STUDIO TI
Team: Ing. Ing. Loris Rocco | STUDIO TI; Ing. Loris Rocco | STUDIO TI; Ing. Silvio Stravella | MATE

Progettazione impianti:
Responsabile progetto: Arch. Corrado Lupatelli | CSPE
Team: Ing. Ing. Alessandro Sisto | MATE

Coordinatore della sicurezza in fase di progettazione:
Arch. Corrado Lupatelli | CSPE

Responsabile della redazione dei requisiti tecnici delle opere ai sensi della L. 447/20:
Ing. Carlo Sava Vaggi

Stima, consegno e follow-up engineering, gestione e coordinamento:
Geom. Andrea Sisto | MATE

Geologia:
Dott. Geo. Salvatore Costabile | GSA CONSULTING

Architettura:
Dott. Alessandra Sisto | NURIS ARCHITECTURA

Espresso Vite e Vite:
Coordinatore Ginepro ISO 9001:2015 e ISO 14001:2015
Ing. Erika Lorenzini | MATE

Urbanistica:
Uff. Raffaele Corradini | MATE

Espresso realizza e realizza:
Ing. Erika Lorenzini | MATE

Responsabile della redazione dell'Attestato di Prestazione Energetica ai sensi del d.m. 26/06/2012:
Ing. Loris Rocco | STUDIO TI

Espresso sugli aspetti energetici, ambientali e CAM:
Responsabile progetto: Ing. Erika Lorenzini | MATE
Team: Ing. Ing. Erika Lorenzini | MATE

Responsabile dell'Operativazione tecnica:
Responsabile progetto: Dott. Andrea Viorio
Team: Ing. Ing. Luca Mancuso

Team BIM:
BIM Manager certificato CIMA Arch. Andrea Angelini | MATE
BIM Manager certificato CIMA Ing. Erika Lorenzini | STUDIO TI
BIM Manager certificato CIMA Ing. Corrado Mancuso | MASCOLO INGEGNERIA
BIM Coordinatore certificato CIMA Ing. Corrado Mancuso | MASCOLO INGEGNERIA
BIM Coordinatore certificato CIMA Ing. Germano Sisto | MASCOLO INGEGNERIA

Divisione Lavori e Coordinatore della Sicurezza in fase di esecuzione:
Ing. Matteo Gregori | STUDIO GREDDERI

OGGETTO:
ELABORATI ARCHITETTONICI
Stato di fatto Sezione B-B

SORR21009 401 EA 0

DATA: 15 Marzo 2023
REDAZIONE: 1:100
REVISIONE: 00

APPROVATO: MF
VERIFICATO: MF

REDAZIONE: GP
VERIFICATO: MF

Stato di fatto Sezione B-B