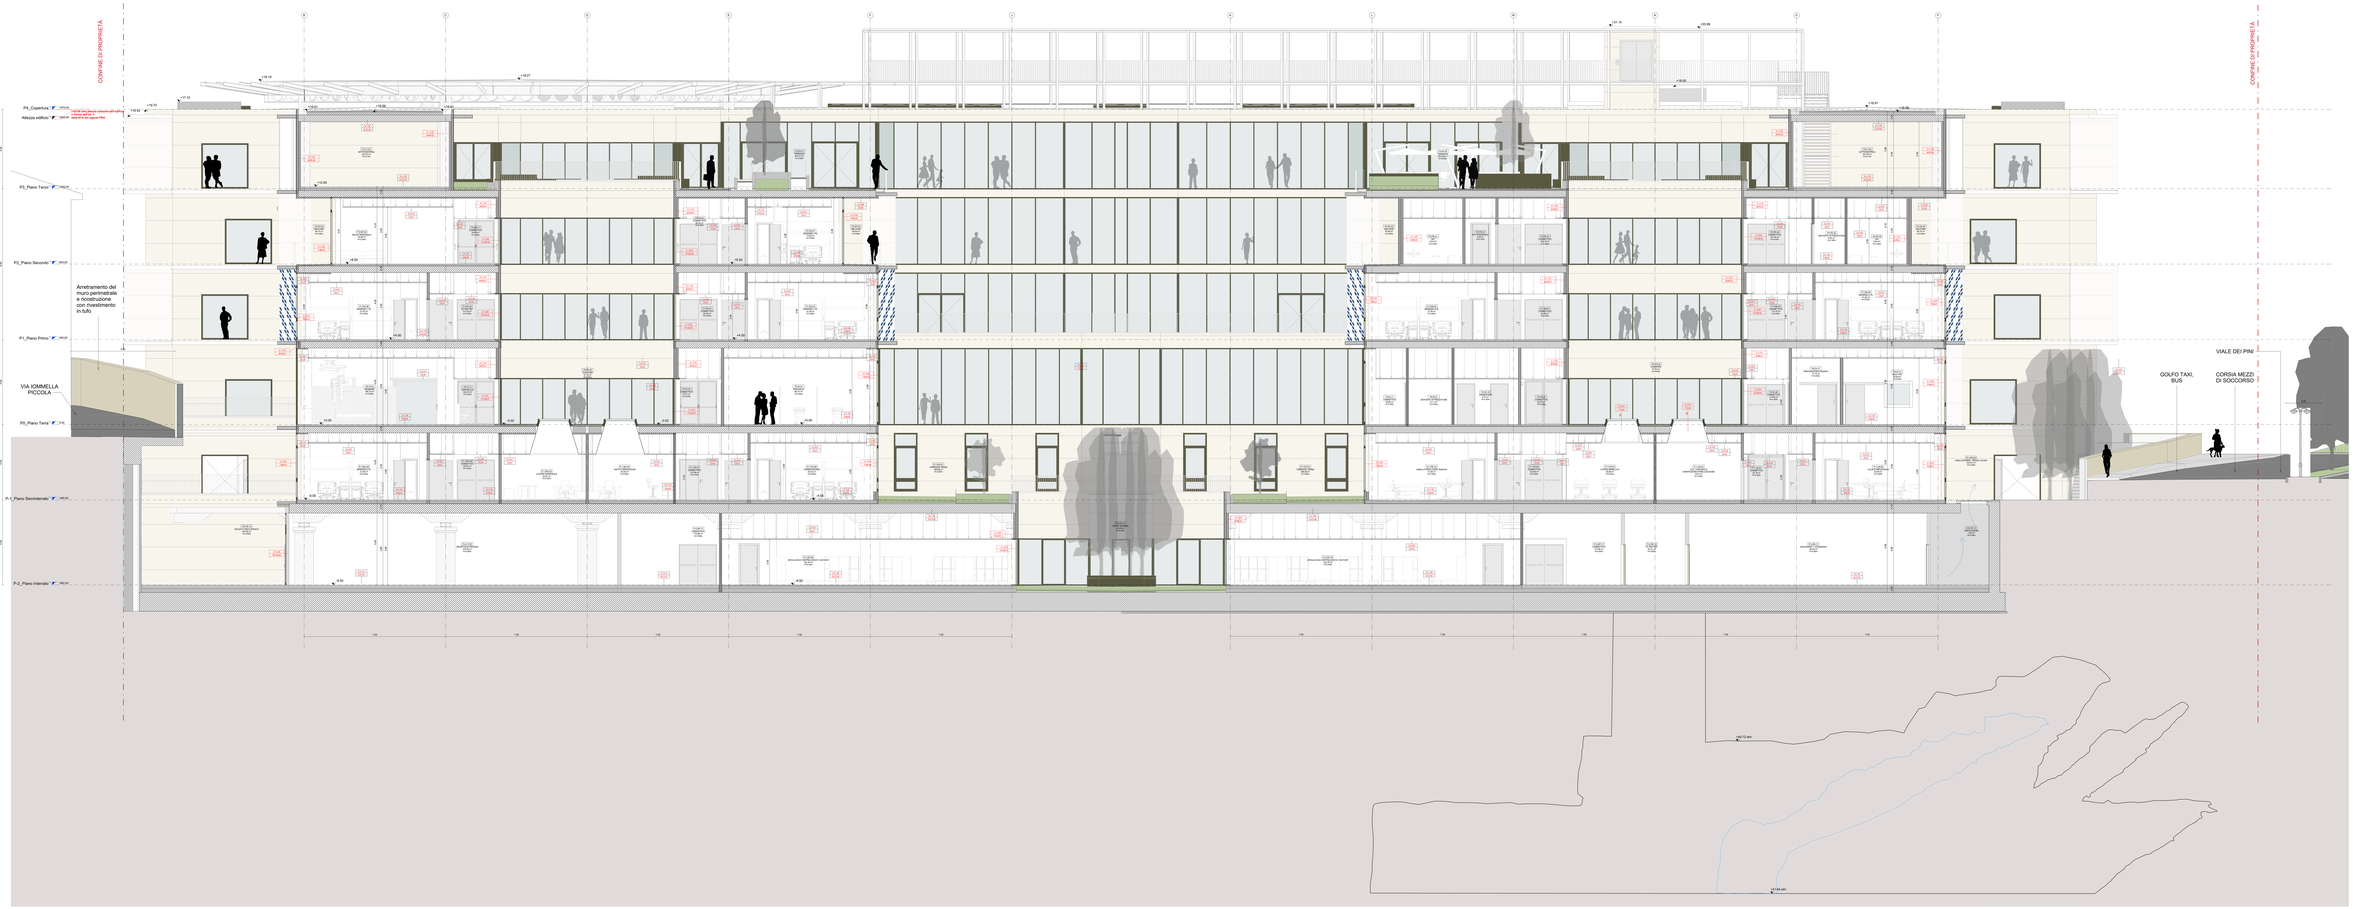

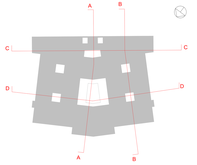

NOTA:
Quota 0.00 di Progetto = +66.50 slm

Progetto - Sezione D-D

asinapoli3sud

Realizzazione del Nuovo Ospedale Unico della Penisola Sorrentina e della Costiera Amalfitana in via Marconi Lauro 25, Comune di Sant'Agnello (NA)
CUP: H21B07000040002

PROGETTO ESECUTIVO

COMMITTENTE: **RUP:**
Azienda Sanitaria Locale Napoli 3 Sud — Ing. Giovanni Malafronte
Commissario ad acta ASL Napoli 3 Sud: Dott. Mariano Maria Mario Cimmino — Dott. Pio Stanzione
Responsabile del procedimento per la progettazione esecutiva:
Ing. Giovanni Malafronte

Progetto architettonico e D.L.:
